


Samtgemeinde Tarmstedt  
Eing. 12. MAI 2023

# GEMEINDE VORWERK

DER BÜRGERMEISTER

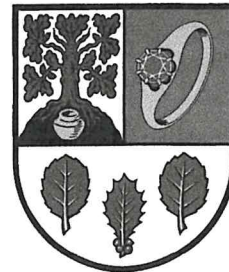

Gemeinde Vorwerk · Weideweg 11 · 27412 Vorwerk

**Samtgemeinde Tarmstedt**  
**Hepstedter Straße 9**

**27412 Tarmstedt**

27412 Vorwerk ☎ 04288 / 300609  
Weideweg 11 ☎ 04288 / 95026  
E-Mail: [gemeinde.vorwerk@gmx.de](mailto:gemeinde.vorwerk@gmx.de)

Bankkonten:

**Zevener Volksbank**  
BIC: GENODEF1SIT, IBAN: DE93 2416 1594 0085 0403 00  
**Sparkasse Rotenburg-Osterholz**  
BIC: BRLADE21ROB, DE46 2415 1235 0000 3303 57

Mein Zeichen  
Frö

Ihr Schreiben vom

Ihr Zeichen

Buchholz, 08.05.2023


## **Antrag auf Änderung des Flächennutzungsplanes der Gemeinde Vorwerk Ausweisung eines Baugebietes im Ortsteil Buchholz**


*Sehr geehrte Damen und Herren,*

*der Rat der Gemeinde Vorwerk hat in seiner Sitzung am 09.03.2023 die Aufstellung des  
Bebauungsplanes „Langen Kamp“ beschlossen.*

*Derzeit weist der Flächennutzungsplan für diesen Bereich noch Ackerfläche aus. Ich bitte die  
Gemäß anliegendem Lageplan dargestellte Fläche 163/2 im Flächennutzungsplan als  
Wohnbaugebiet und die Fläche 155/15 als Regenrückhaltebecken auszuweisen.*

Mit freundlichem Gruß

  
Jens Frömmrich (Bürgermeister)

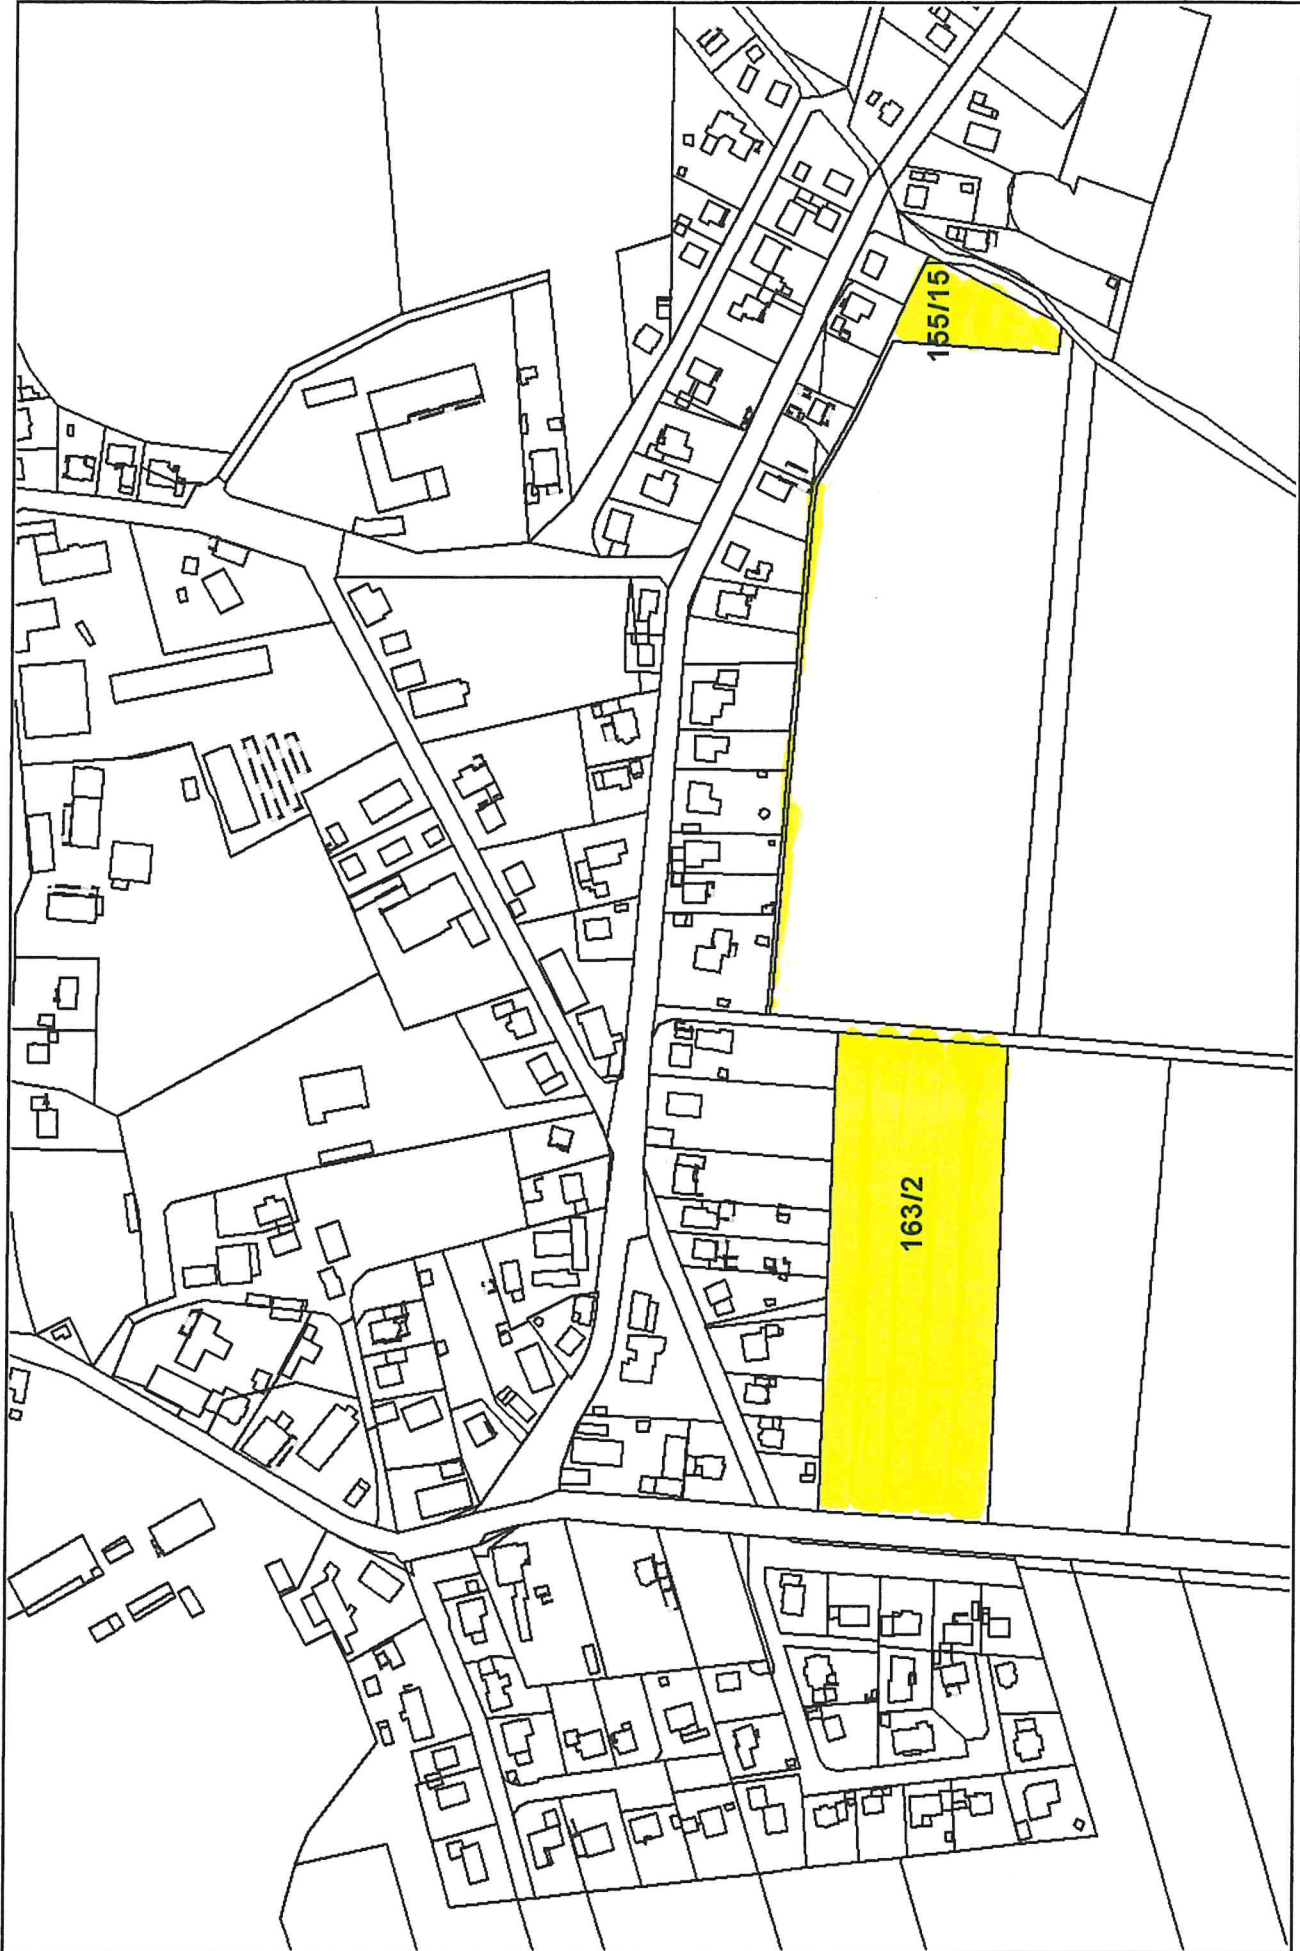

Maßstab: 1 : 3596

