
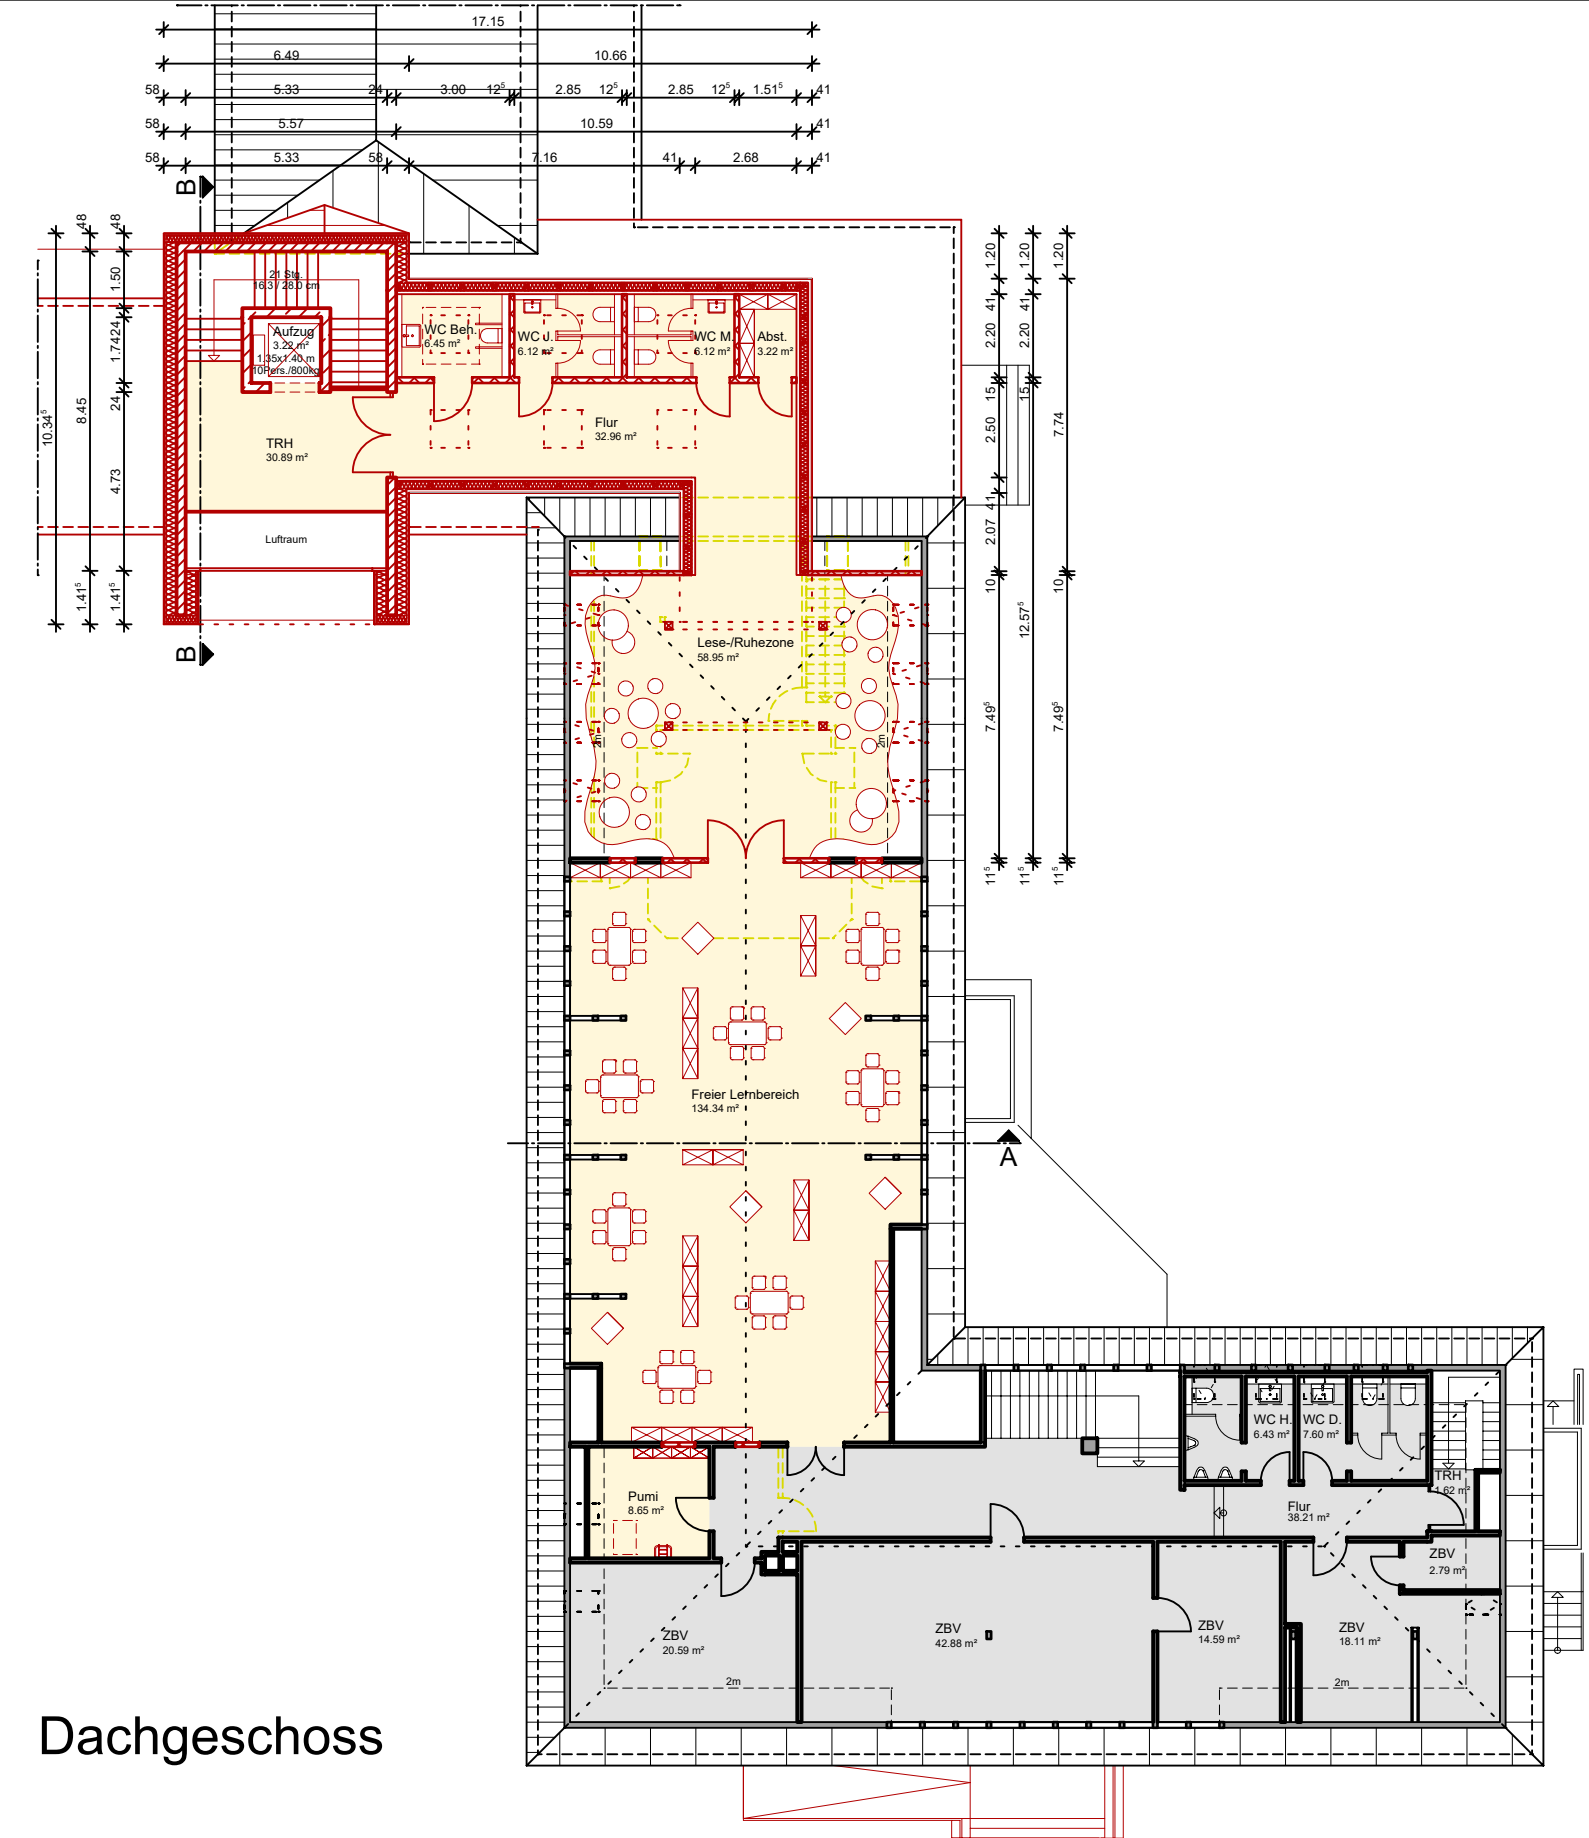


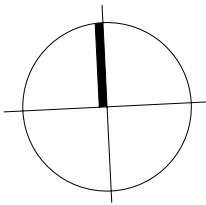

Dachgeschoss

PROJEKT			
Umbau und Erweiterung der Grundschule Tarmstedt			
Hauptstraße 6		27412 Tarmstedt	
BAUHERR		FREIGABE	
Samtgemeinde Tarmstedt			
Hepstedter Straße 9		27412 Tarmstedt	
ARCHITEKTUR		FREIGABE	
 ARCHITEKTENSTERN martin menzel PLANUNGSGRUPPE			
27356 Rotenburg, Auf dem Loh 4, info@architektenstern.de		T. 04261-94470	
			
PHASE			
Entwurfsplanung			
PLANINHALT			
Grundriss OG + DG			
MASSTAB	ERSTELLUNGSDATUM	GEZEICHNET	PROJEKTLEITUNG
1:200	13.03.2023	KW	JM
PROJEKT NR.	ZEICHNUNGS NR.	INDEX	
22035	E.2.2	-	
© martin menzel PLANUNGSGRUPPE 2023			