



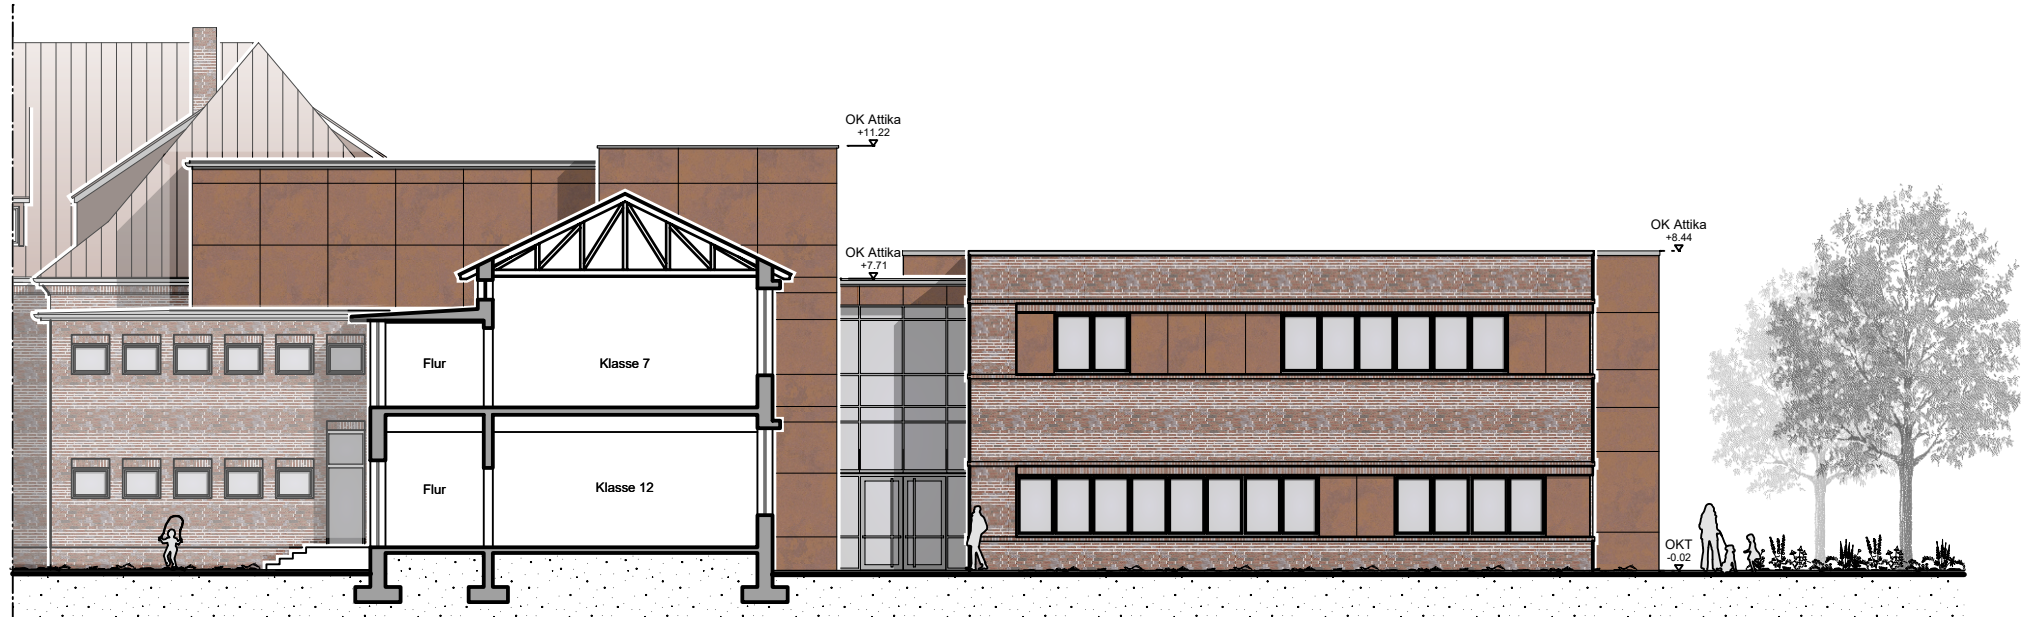

Ansicht Ost

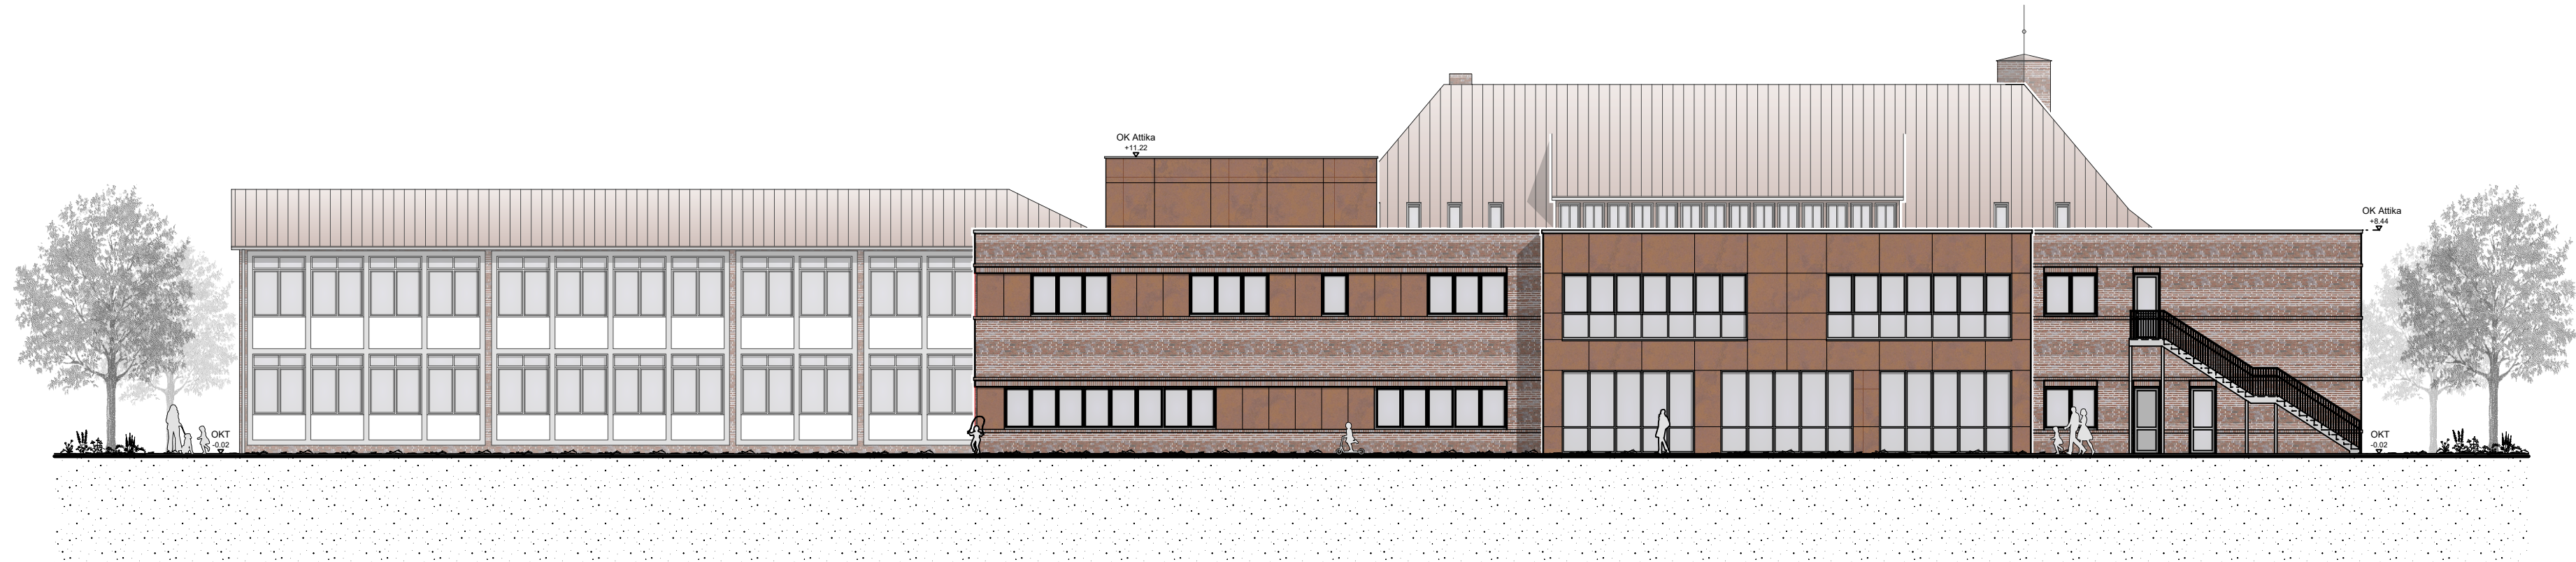

Ansicht Nord



Ansicht West



Ansicht Süd

PROJEKT			
Umbau und Erweiterung der Grundschule Tarmstedt			
Hauptstraße 6		27412 Tarmstedt	
BAUHERR		FREIGABE	
Samtgemeinde Tarmstedt			
Hepstedter Straße 9		27412 Tarmstedt	
ARCHITEKTUR		FREIGABE	
 ARCHITEKTENstern martin menzel PLANUNGSGRUPPE			
27356 Rotenburg, Auf dem Loh 4, info@architektenstern.de T. 04261-94470			