


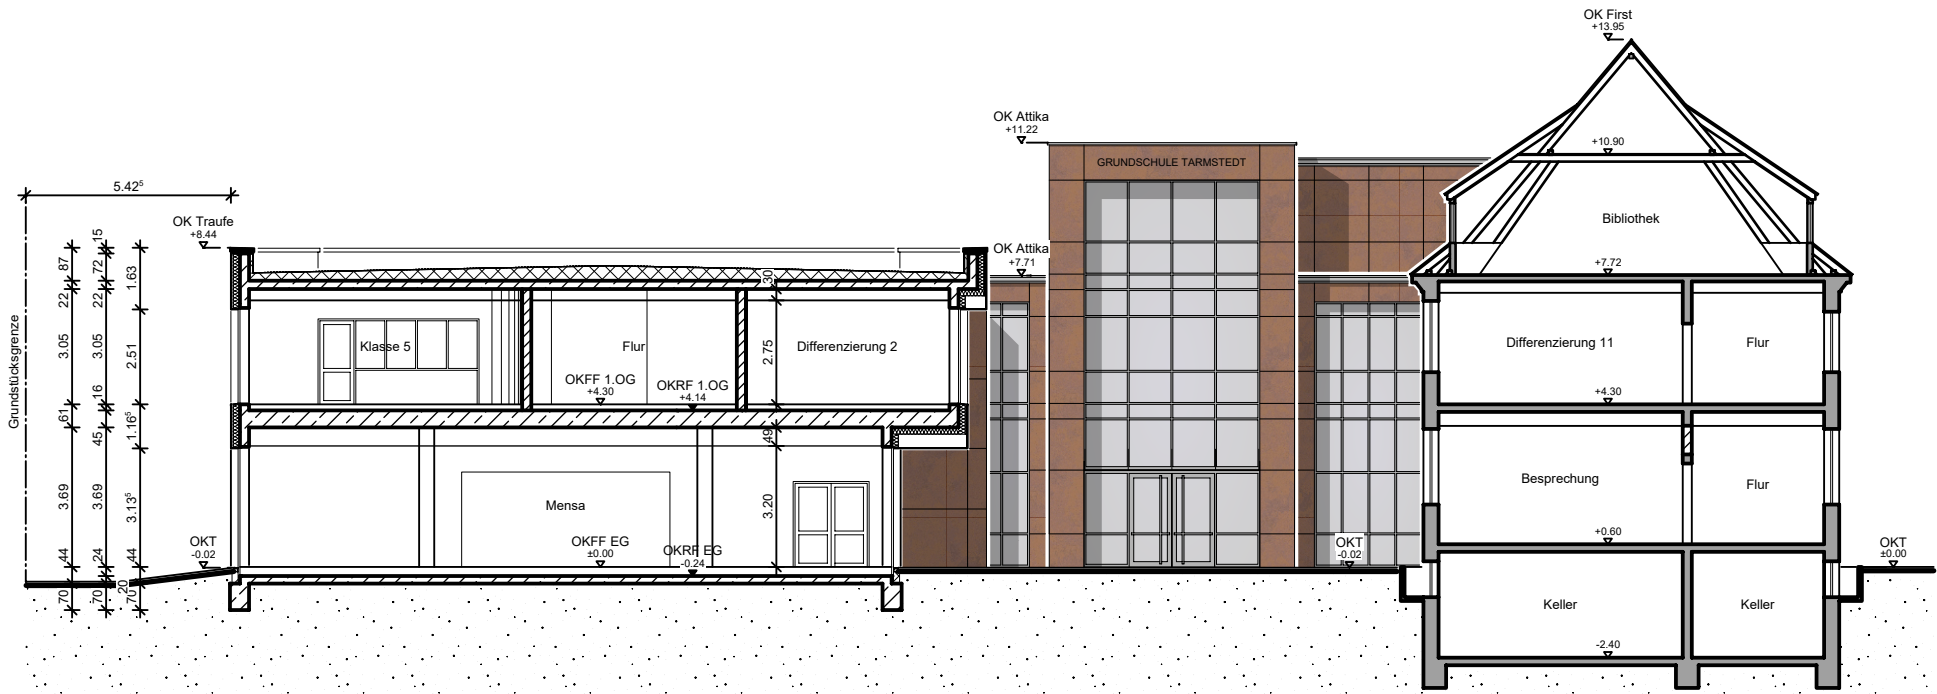

Schnitt A-A



Schnitt B-B

PROJEKT

Umbau und Erweiterung  
der Grundschule Tarmstedt

Hauptstraße 6

27412 Tarmstedt

BAUHERR

FREIGABE

Samtgemeinde Tarmstedt

Hepstedter Straße 9

27412 Tarmstedt

ARCHITEKTUR

FREIGABE

ARCHITEKTENstern

martin menzel

PLANUNGSGRUPPE

27356 Rotenburg, Auf dem Loh 4, info@architektenstern.de

T. 04261-94470

PHASE

Entwurfsplanung

PLANINHALT

Schnitte

|             |                  |            |                 |
|-------------|------------------|------------|-----------------|
| MASSTAB     | ERSTELLUNGSDATUM | GEZEICHNET | PROJEKTLLEITUNG |
| 1:200       | 13.03.2023       | KW         | JM              |
| PROJEKT NR. | ZEICHNUNGS NR.   |            | INDEX           |
| 22035       | E.4.1            |            | -               |

© martin menzel PLANUNGSGRUPPE 2023