


GEMEINDE TARMSTEDT

DER GEMEINDEDIREKTOR

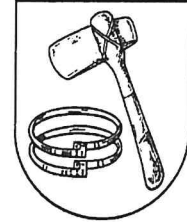

Gemeinde Tarmstedt · Postfach 11 45 · 27409 Tarmstedt

Samtgemeinde Tarmstedt
Hepstedter Straße 9

27412 Tarmstedt

Auskunft erteilt: Herr Wagner
Durchwahl (0 42 83) 8 93 - 7926
E-Mail: wagner@tarmstedt.de
Rathaus: Hepstedter Straße 9, 27412 Tarmstedt
Telefon (0 42 83) 8 93 - 7900
Telefax (0 42 83) 8 93 - 7909
Internet: www.tarmstedt.de
Öffnungszeiten
montags 08.00 - 12.00 Uhr
dienstags 08.00 - 12.00 und 13.30 - 16.00 Uhr
donnerstags 08.00 - 12.00 und 13.30 - 18.15 Uhr
freitags 08.00 - 12.00 Uhr

Mein Zeichen

Ihr Schreiben vom

Ihr Zeichen

Datum

04.09.2023

Antrag auf Gewährung eines Zuschusses für eine Sanierungs- und Modernisierungsmaßnahme

Sehr geehrte Damen und Herren!

Der Sportschützenverein Tarmstedt e. V. hat über die Gemeinde Tarmstedt die Bezuschussung für eine Sanierungs- und Modernisierungsmaßnahme der vereinseigenen Schießsportanlage beantragt.

Die Gemeinde Tarmstedt hat noch nicht abschließend über den Zuschussantrag beraten. Der Verwaltungsausschuss hat, vorbehaltlich der abschließenden Entscheidung des Kreissportbundes und des Landkreises ROW, bereits empfohlen, einen Zuschuss in Höhe von 20 %, max. 41.000,00 €, im Haushalt 2024 bereitzustellen. Der Gemeinderat wird hierüber in der Sitzung am 07.09.2023 beschließen.

Ich bitte, vorbehaltlich der Zustimmung des Rates der Gemeinde Tarmstedt um Bezuschussung der Maßnahme nach den Richtlinien der Samtgemeinde Tarmstedt.

Die Gemeinde Tarmstedt wird, vorbehaltlich einer Zustimmung zur Maßnahme, den Zuschuss der Samtgemeinde an den TuS Tarmstedt e. V. weiterleiten und sich mit einem Zuschuss in zumindest gleicher Höhe beteiligen.

Für die Bewilligung eines Zuschusses wäre ich dankbar.

Mit freundlichem Gruß
In Vertretung


Konten der Gemeindekasse:

Sparkasse Rotenburg Osterholz
BIC: BRLADE21ROB; IBAN: DE46 2415 1235 0000 3303 57
Volksbank im Elbe-Weser-Dreieck eG
BIC: GENODEF1BEV; IBAN: DE87 2926 5747 7421 3687 00



SSV Tarmstedt e.V. Sandstr. 16, 27412 Westertimke

Samtgemeinde Tarmstedt
Hepstedter Straße 9
27412 Tarmstedt

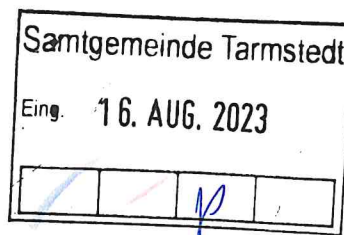

Sehr geehrte Herr Moje

Antrag auf Sportstättenförderung

Der Sportschützenverein Tarmstedt beabsichtigt im kommenden Jahr eine Sanierungs- und Modernisierungsmaßnahme der vereinseigenen Schießsportanlage.

Die Notwendigkeit ergibt sich aus dem Alter des Gebäudes und den zukünftigen Herausforderungen bezüglich der Energieeinsparungen wie Wärmedämmung und Beleuchtung.

Des Weiteren möchte der Verein seine Luftdruckschießstände mit zeitgemäßen elektronischen Schießanlagen ausrüsten.

Für eine Unterstützung zur Sportstättenförderung der Samtgemeinde Tarmstedt wäre der Sportschützenverein Tarmstedt sehr dankbar da die zukünftigen Herausforderungen allein aus Vereinsmitteln nicht zu leisten sind.

Die ermittelten voraussichtlichen Kosten belaufen sich auf 215.398,00 € incl. 15.000,00 Eigenleistung. Einen Antrag zur Sportstättenförderung haben wir ebenfalls an den Landesportbund Niedersachsen, den Landkreis Rotenburg (Wümme) und an die Gemeinde Tarmstedt gestellt. Unseren Eigenanteil können wir durch finanzielle Rücklagen und erhebliche Eigenleistungen decken.

Als Anlage habe ich folgende Unterlagen beigefügt:

- Kosten- und Finanzierungsplan
- Kostenschätzung
- Baubeschreibung
- Bedarfserläuterung
- Lageplan

Mit freundlichen Grüßen

Heino Gieschen

1. Vorsitzender

SSV Tarmstedt e.V.

1. Vorsitzender
Heino Gieschen
Sandstraße 16
27412 Westertimke
Tel.: 04289-426

Fax: 04289-4005910

2. Vorsitzender
Peter Grimm
Wörpeweg 10 b
27412 Tarmstedt
04283-9814030

Kassenwartin
Ulla Melchert
Wilh.-Scharrelm.-Str. 4c
28865 Lilienthal
04298-6993378

Schifführerin
Nicole Venske
Am Hüttenpool 5
27446 Selsingen
04284-4847289

Sportleiter
Tim Stelljes
Alma-Rogge-Weg 35a
27412 Tarmstedt
04283-9818437

tim.stelljes85@gmail.com

Adresse Verein
SSV Tarmstedt
Sandstr. 16
27412 Tarmstedt
0175-5375192

www.ssv-

Maßnahme: Instandsetzung und Modernisierung der Schießsportanlage Tarmstedt Lt. Beschreibung der Baumaßnahmen	Kosten- und Finanzierungsplan (bei Antragstellung ausfüllen)	Verwendungs-/Zwischennachweis (bei Mittelabruf ausfüllen)
---	--	---

Ausgaben	Bezeichnung	geplante Beträge	tatsächliche Beträge
	Baukosten (Fremdleistungen)	200.398,00	
	Handdienste (15 € / Std.)	15.000,00	
	Einsatz von Maschinen (15 € / Std.)		
	Summe Ausgaben	215.398,00	

Einnahmen	Bezeichnung	geplante Beträge	tatsächliche Beträge
	Zuwendung Gemeinde(n)	40.936,00	
	Zuwendung Landkreis	40.936,00	
	Zuwendung Sportbünde	51.653,00	
	Zuwendung Samtgemeinde	40.936,00	
	sonstige Leistungen Dritter (Quelle hier angeben)		
	sonstige Leistungen Dritter (Quelle hier angeben)		
	Summe Einnahmen	174.461,00	

Eigenbeteiligung	Bezeichnung	geplante Beträge	tatsächliche Beträge
	Eigenkapital	25.937,00	
	Darlehen		
	Handdienste (15 € / Std.)	15.000,00	
	Einsatz von Maschinen (15 € / Std.)		
	Summe Eigenbeteiligung	40.937,00	

Summe Einnahmen + Eigenbeteiligung	215.398,00	
------------------------------------	------------	--

Der Antragsteller ist zum Vorsteuerabzug berechtigt ja nein

Bestätigung (bei Antragstellung unterschreiben)

Den Finanzierungsplan habe ich nach bestem Wissen und Gewissen erstellt.

Westerümke, den 12.08.2023
Ort, Datum

Heino
rechtsverbindliche Unterschrift des Zuwendungsempfängers

Bestätigung (bei Mittelabruf unterschreiben)

Die vorgenannten Angaben zum Verwendungs-/Zwischennachweis stimmen mit dem/den Zuwendungsbescheid(en), den Büchern und den Belegen überein. Die Ausgaben waren notwendig. Es ist wirtschaftlich und sparsam verfahren worden.

Ort, Datum

rechtsverbindliche Unterschrift des Zuwendungsempfängers


Bauvorhaben: **Schießstand Modernisierung**
Bauherr: **Heino Gieschen**
Bauort: **Tarmstedt**

Angebotsnummer:
Stand: 30.05.2023

Titelzusammenstellung

KGR	Titel	netto Euro	netto Euro
200	HERRICHTEN UND ERSCHLIESSEN	21.835,03	21.835,03
212	Abbruchmaßnahmen	19.858,53	
213	Ausbau alte Fenster & Entsorgung	976,50	
214	Alllastenentsorgung (Annahme 1000€ pau.)	1.000,00	
300	BAUWERK - BAUKONSTRUKTION ROHBAU	4.730,22	4.730,22
390	Gerüste	4.730,22	
300	BAUWERK - BAUKONSTRUKTION AUSBAU	50.557,17	50.557,17
333	Kunststoff- / Holz-Fenster Notausgangstür LuPi Stand inkl. anarbeiten Außen & Innen (Annahme: Tür 1000€ + 8Std x 50€ + 200€ entsorgung)	7.947,00	
334	Abriss)	1.600,00	
361	Zimmererarbeiten inkl. Dachdecker & Dachklempner	41.010,17	
300	BAUWERK - BAUKONSTRUKTION AUSBAU INNEN	47.559,34	47.559,34
341	Ausbau Innen Abriss Vertäfelung etc. Unerwartete Arbeiten Trockenbau (64,50€/Std. - Annahme 20+20 Std.)	5.727,64	
342		2.580,00	
351	Trockenbau Decken	31.401,70	
352	Malerarbeiten Gipsfläche(Annahme: 5€ x 360m²)	1.800,00	
352	Malerarbeiten sichtbare Binder (Schleifen & Streichen. Annahme: 1 x 8 Std. a50€ zzgl. 250€ Material)	650,00	
352	Spachtel Q3 (Annahme: 15€ x 360m²)	5.400,00	
300	BESONDERE BETRIEBSEINRICHTUNGEN	36.032,52	36.032,52
371	Elektronische Schießanlage LuPi Stand	36.032,52	
400	BAUWERK - TECHNISCHE ANLAGEN	7.687,00	7.687,00
	Klempnerarbeiten (Annahmen 3 Heizkörper je 200€ + 400€		
420	Montage komplett	1.000,00	
440	Elektrik Erneuerung	6.687,00	
500	AUSSENANLAGEN	0,00	nicht enthalten
610	AUSSTATTUNG	0,00	nicht enthalten
700	BAUNEKENKOSTEN	0,00	nicht enthalten
Angebotssumme netto			168.401,28
Angebotssumme brutto			200.397,52 € zuzüglich MWSt.

Sportschützenverein Tarmstedt e.V.

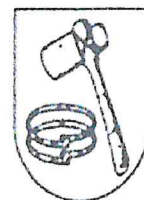

Bedarfserläuterung zum geplanten Bauvorhaben

Sanierung der Schießsportanlage

Der Sportschützenverein Tarmstedt e.V. unterhält eine sehr umfangreiche Schießsportanlage für zahlreichen Disziplinen und Wettbewerbe des deutschen Schützenbundes.

Die Schießstätte wird regelmäßig von zahlreichen Mitgliedern genutzt, auch der Kreis- und Bezirksschützenverband veranstaltet jährlich wiederkehrende Wettbewerbe wie Meisterschaften und Rundenwettkämpfe.

Nach dem wir im Jahre 2009 die offene Schießanlage und 2014 die Raumschießanlage erneuert haben und den aktuellen Sicherheitskriterien angepasst haben ist es nun notwendig, dass wir das Hauptgebäude aus dem Jahre 1985 mit den Luftdruckschießständen und den Kleinkaliberschießständen den heutigen umwelt- und energetischen Herausforderungen anpassen. Des Weiteren möchten wir die Luftdruckstände zeitgemäß mit elektronische Zielerfassungssysteme ausrüsten.

Bedarfserläuterung:

1. Das Dach besteht aus Faserzementplatten (Asbestfasern). Diese sind durch Sturmschäden, herabfallende Äste der benachbarten Bäume häufig beschädigt und repariert worden. Diese Dacheindeckung ist teilweise undicht und es dringt nach starken Regengüssen Wasser an einigen Stellen ein.
2. Die Wärmedämmung der Decken und einiger Wandbereiche entspricht nicht dem heutigen Standard und ist über die Jahre teilweise unwirksam geworden.
3. Die Elektrischen Einrichtung/Beleuchtung entspricht nicht den aktuellen Richtlinien für Schießstätten.
4. Die Schießstandrichtlinien fordern aktuell auch in Luftdruckschießständen einen zweiten Ausgang/Fluchtweg.
5. Die Fenster entsprechen nicht den heutigen Standard und sind teilw. Beschädigt.
6. Die Seilzuganlagen der Luftdruckstände entsprechen nicht den heutigen Anforderungen und sollen durch elektronische Schießanlagen mit Ergebnisanzeige ersetzt werden.

Ich hoffe, dass meine Ausführungen ausreichen, ansonsten stehe ich gerne für weitere Fragen und Ergänzungen zur Verfügung.

Heino Gieschen
1. Vorsitzender
SSV Tarmstedt e.V.

1. Vorsitzender
Heino Gieschen
Sandstraße 16
27412 Westertimke
Tel.: 04289-426
Fax: 04289-4005910

2. Vorsitzender
Peter Grimm
Wörpeweg 10 b
27412 Tarmstedt
04283-9814030

Kassenwartin
Ulla Melchert
Wilh.-Scharrelm.-Str. 4c
28865 Lilienthal
04298-6993378

Schriftführerin
Nicole Venske
Am Hüthenpool 5
27446 Selsingen
04284-4847289


Sportleiter
Tim Stelljes
Alma-Rogge-Weg 35a
27412 Tarmstedt
04283-9818437
tim.stelljes85@gmail.com

Adresse Verein
SSV Tarmstedt
Sandstr. 16
27412 Tarmstedt
0175-5375192
www.ssv-tarmstedt.de
ssv-tarmstedt@t-online.de

**Lageplan zur den geplanten Sanierungs- und
Modernisierungsmaßnahme des SSV Tarmstedt e.V.
lt. Baubeschreibung im rot gekennzeichneten Bereich.**

20627-1-001-001-001

Landkreis Rostock (Vermessung)
Der Landrat

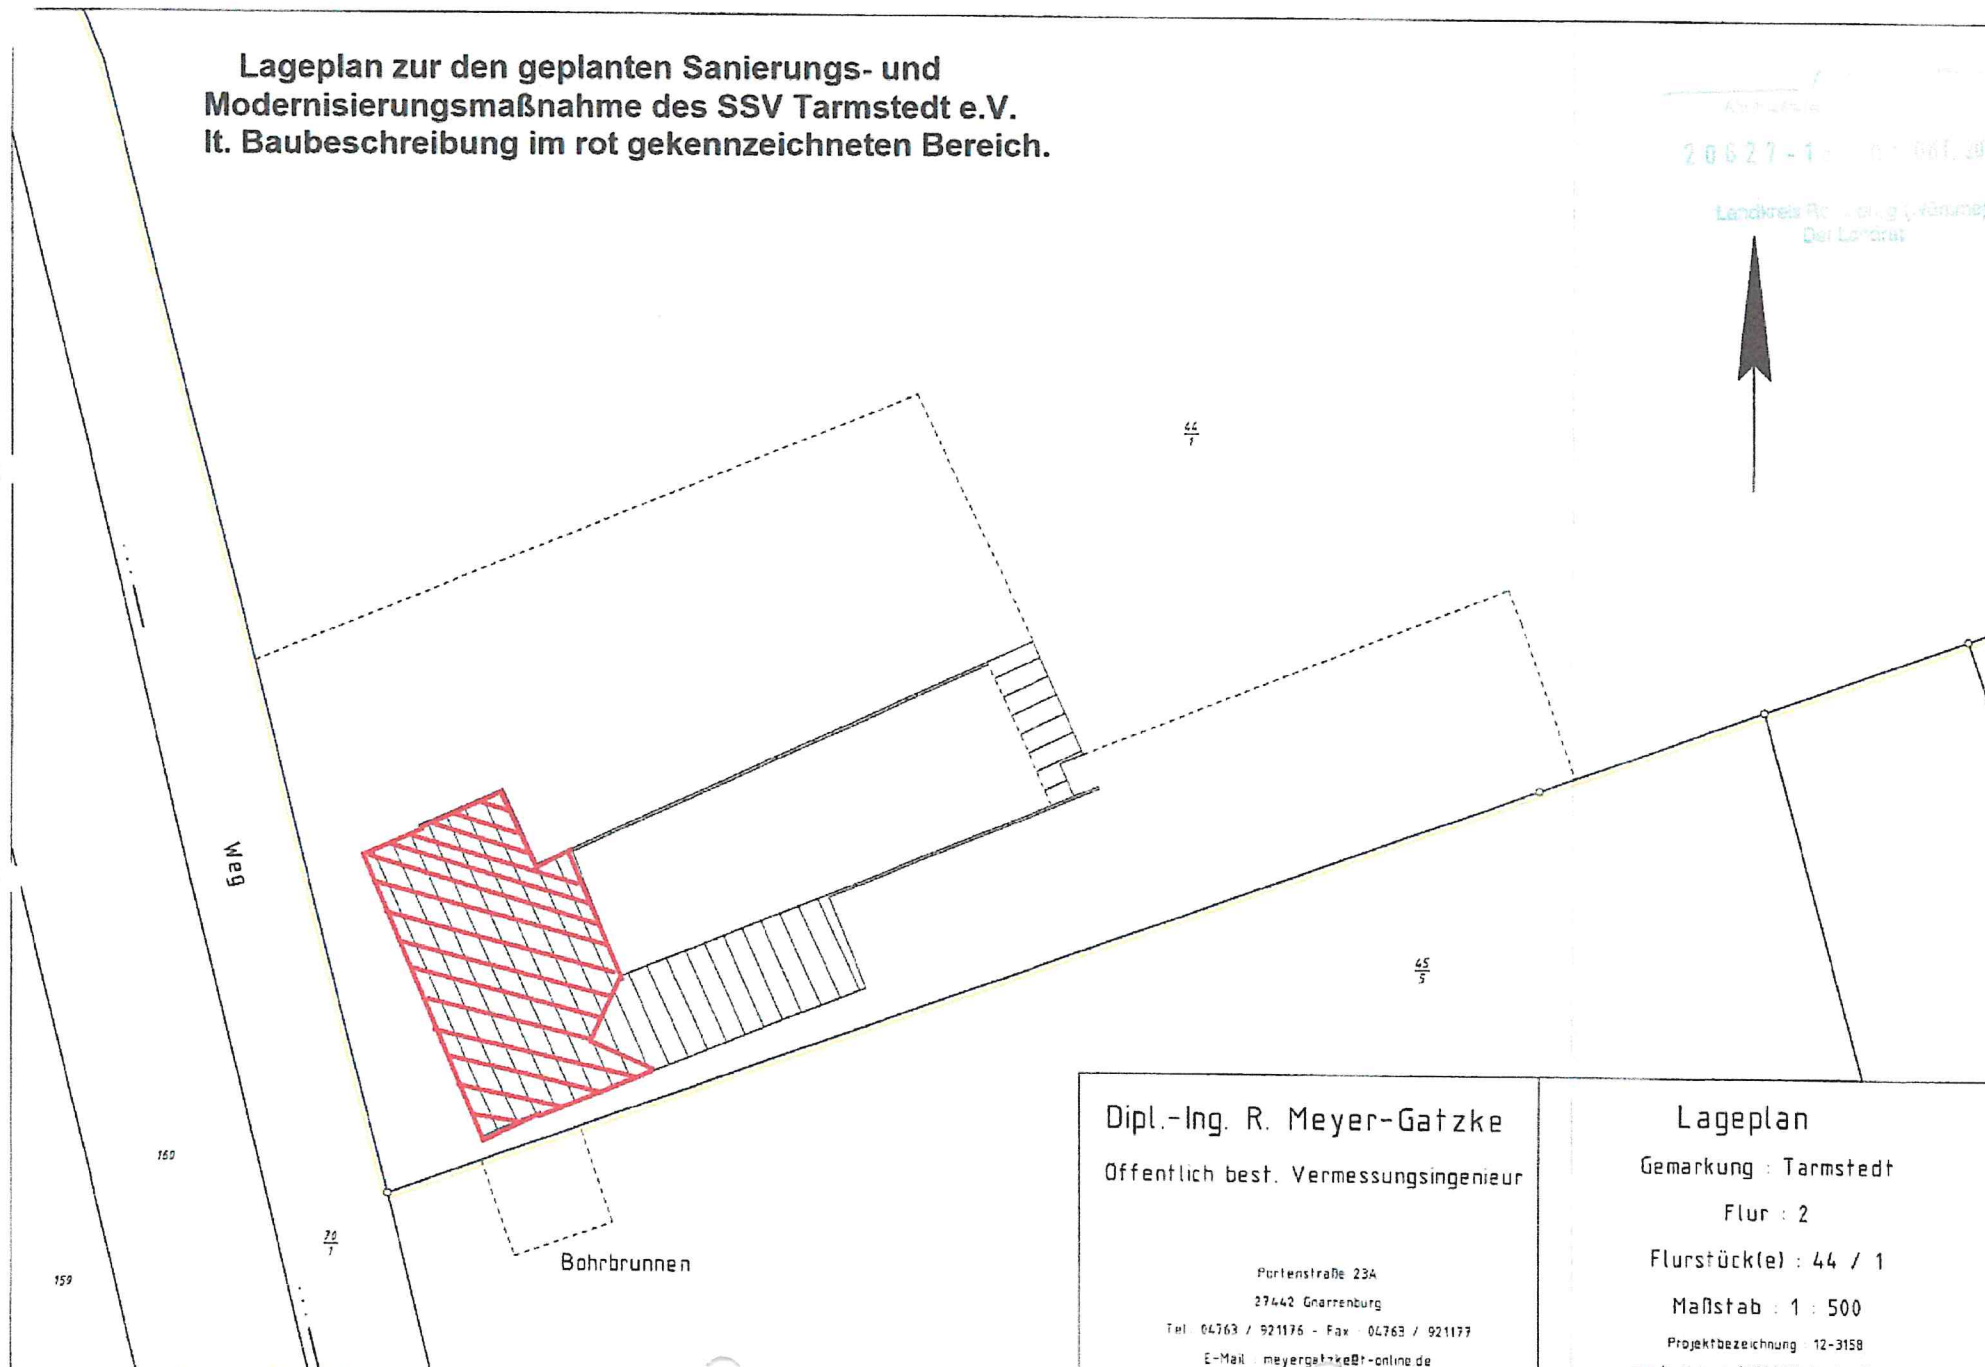

Dipl.-Ing. R. Meyer-Gatzke
Öffentlich best. Vermessungsingenieur

Portenstraße 23A
27442 Garrenburg
Tel. 04763 / 921176 - Fax 04763 / 921177
E-Mail: meyer@gatzkeBt-online.de

Lageplan
Gemarkung : Tarmstedt
Flur : 2
Flurstück(e) : 44 / 1
Maßstab : 1 : 500
Projektbezeichnung 12-3158
angefertigt am 21.06.2012 durch : Gieten