


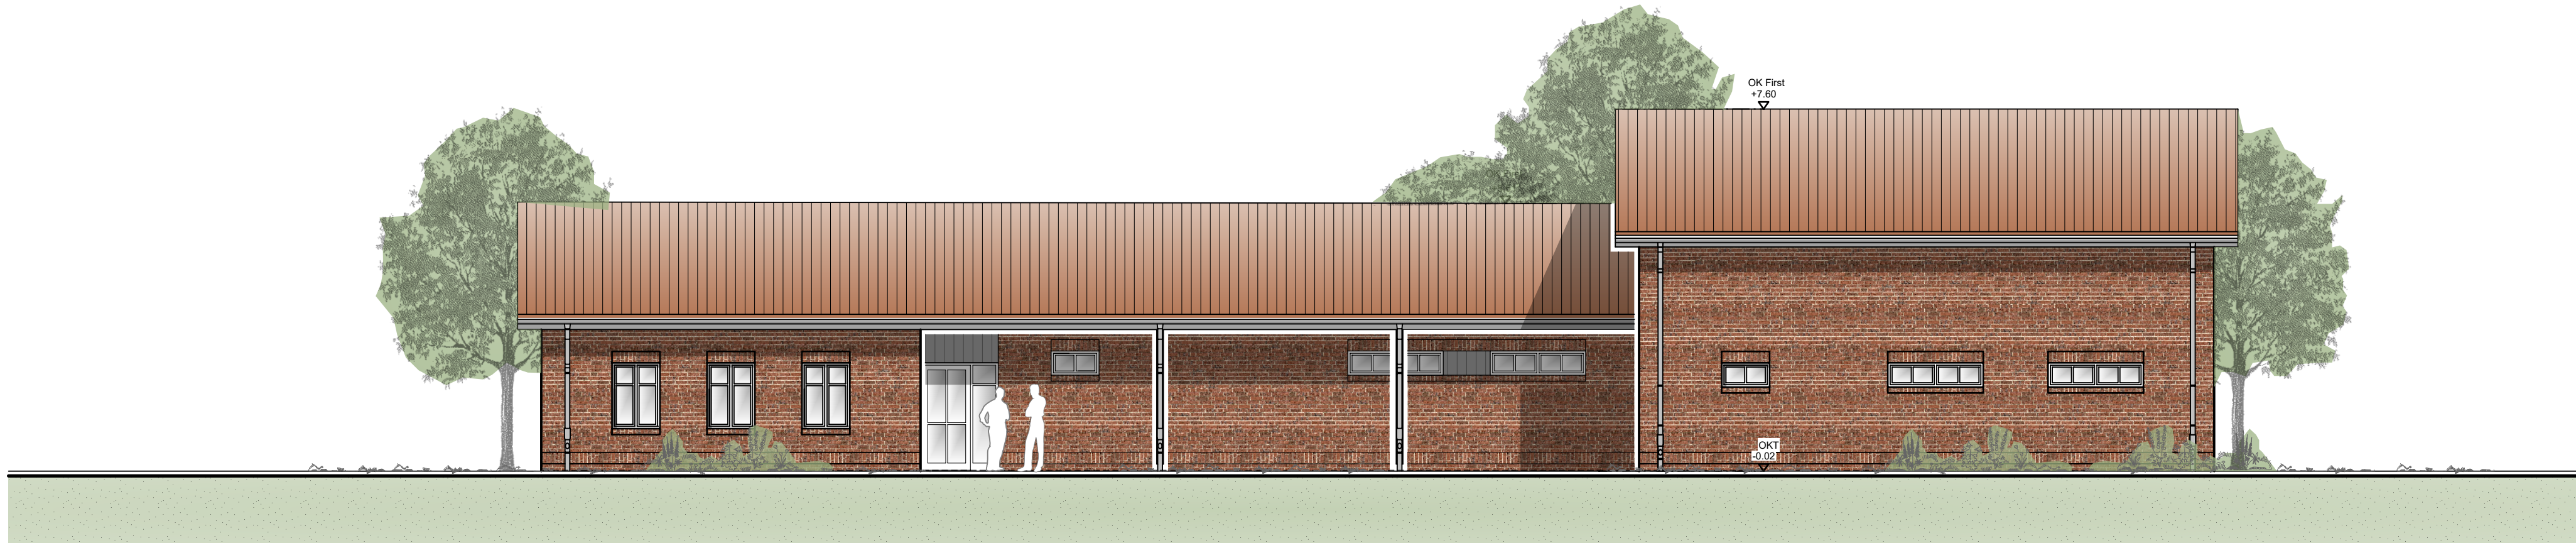


Nordansicht




Westansicht




Südansicht

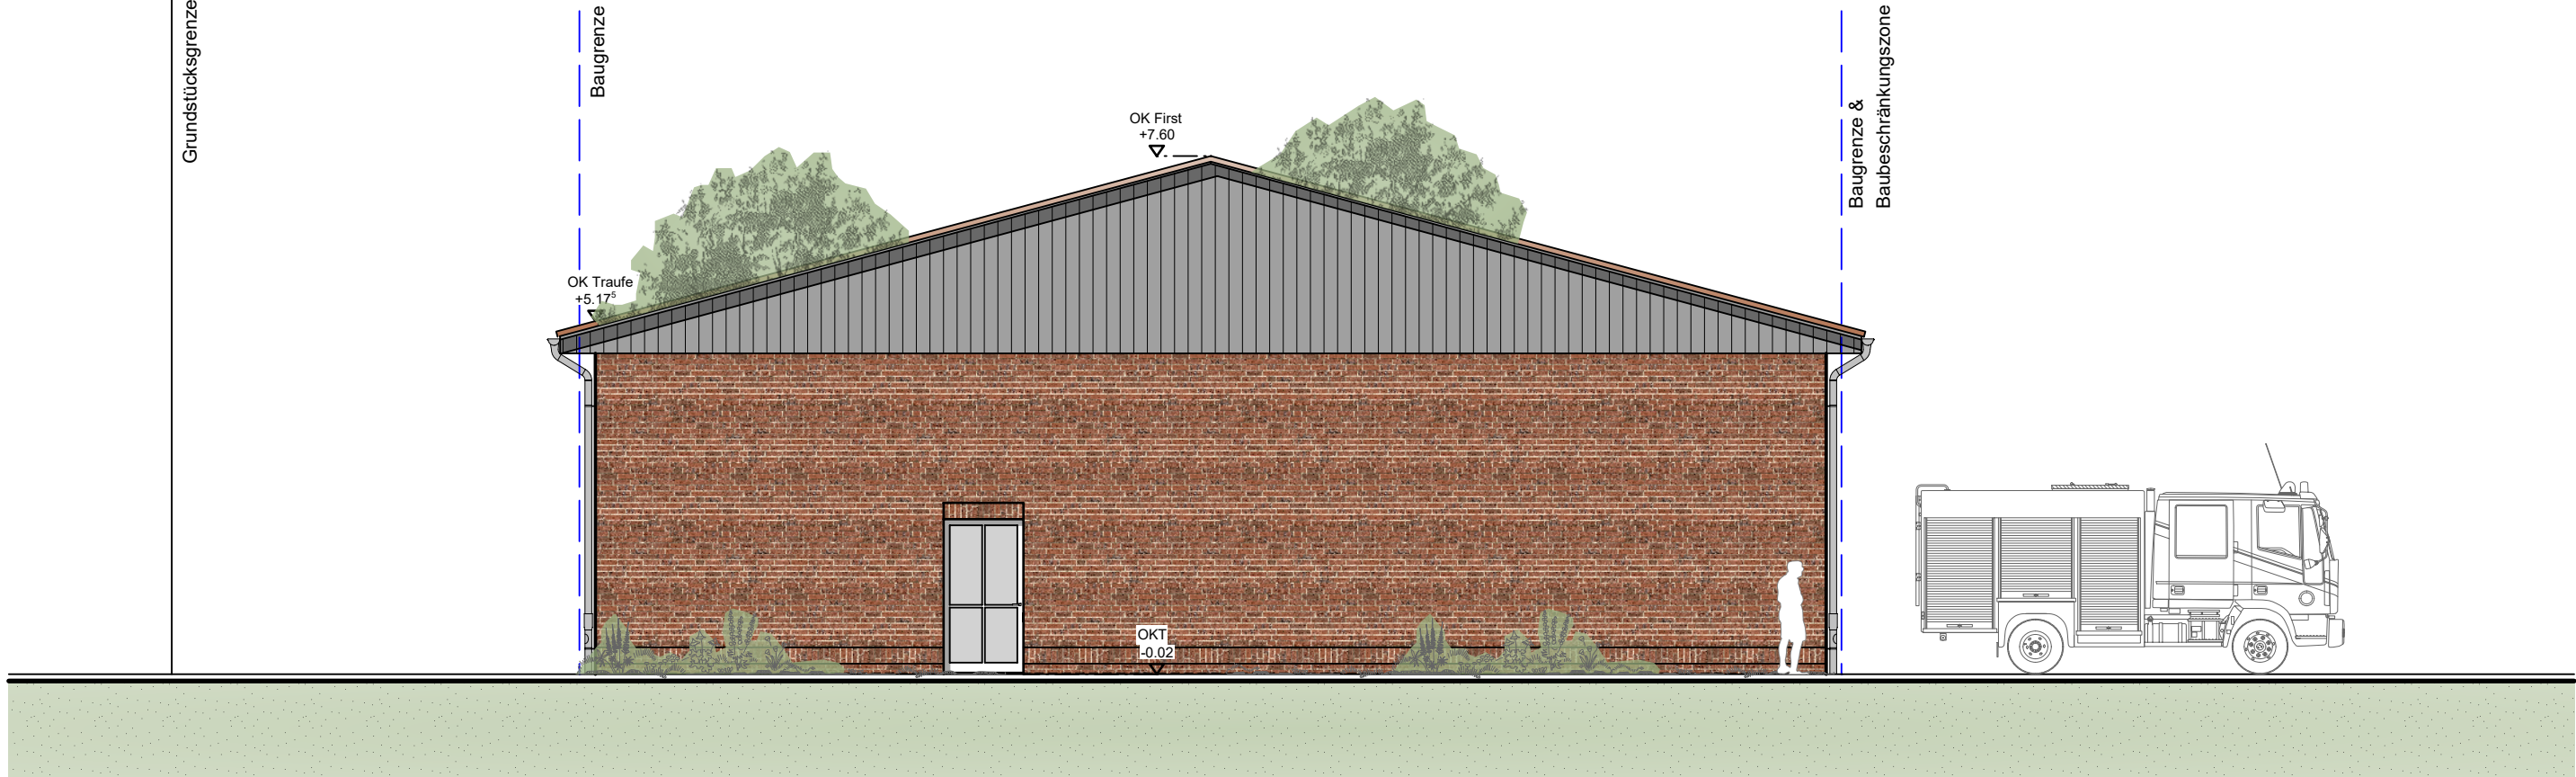


Ostansicht

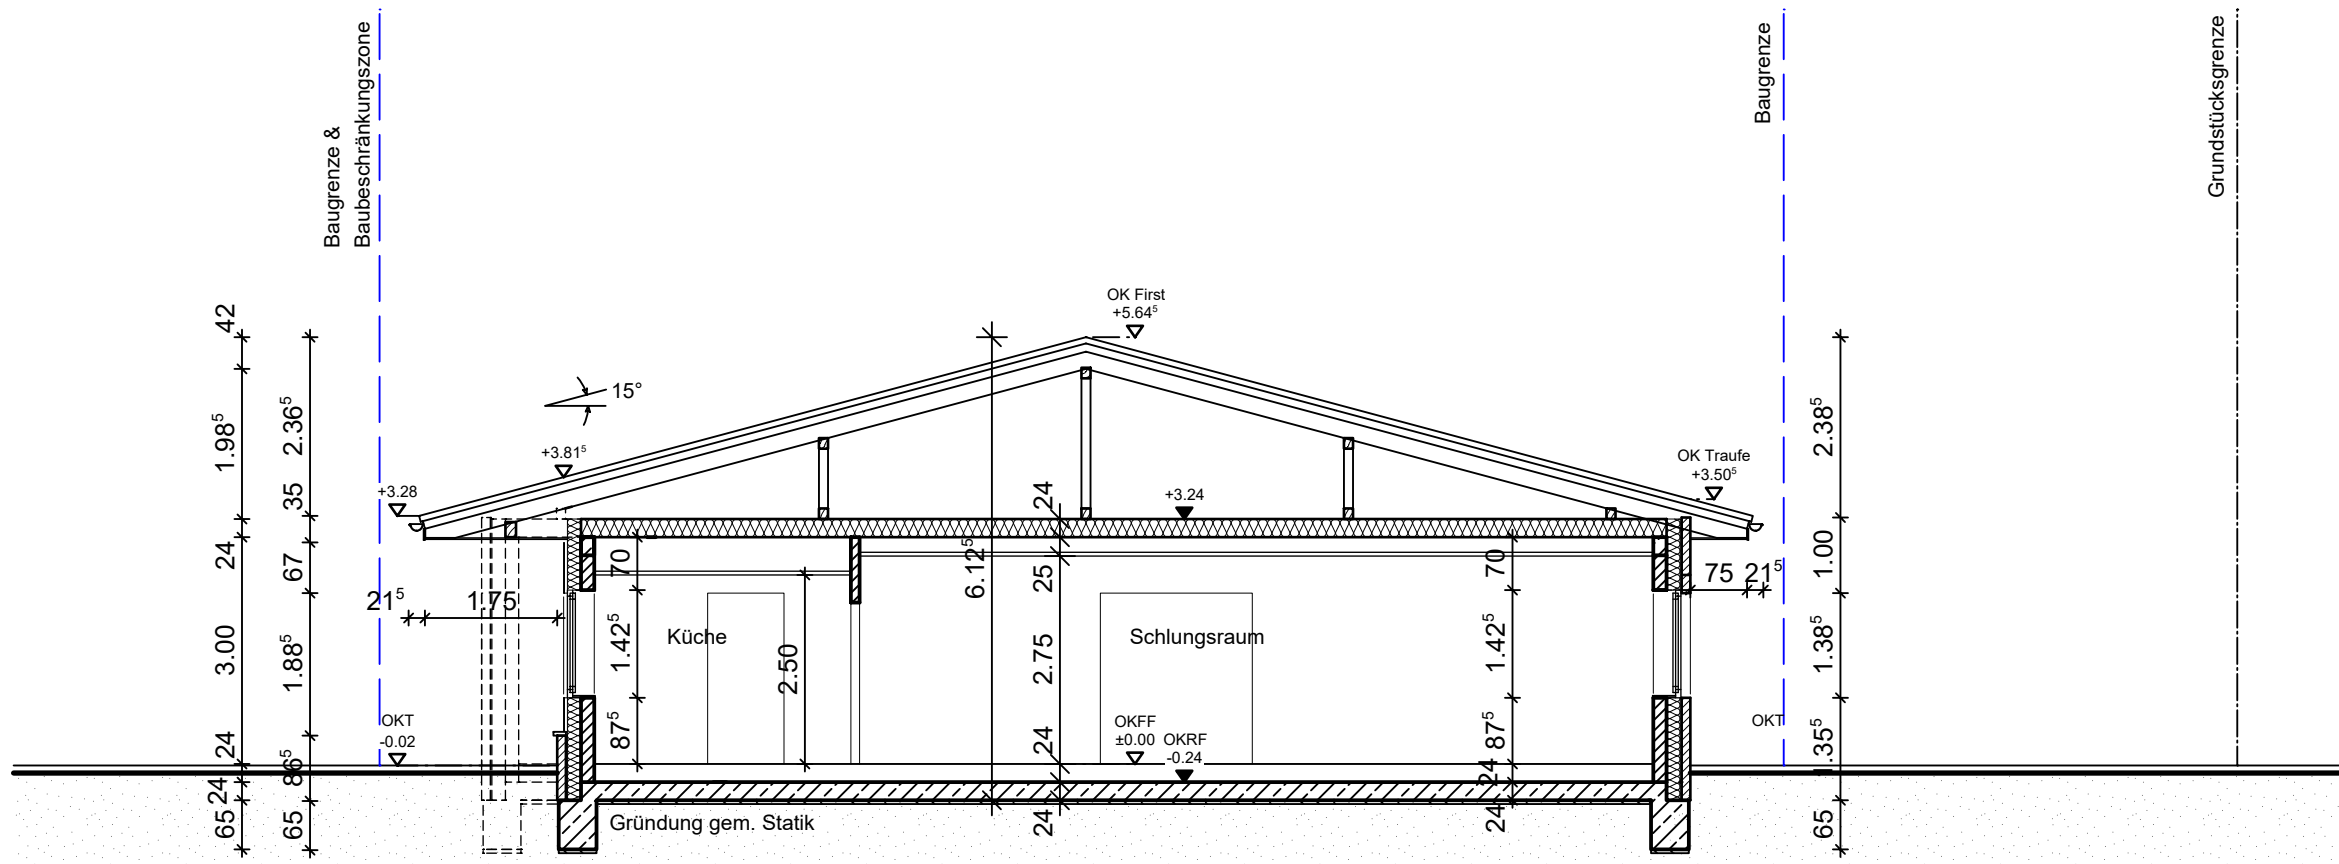


Schnitt A-A

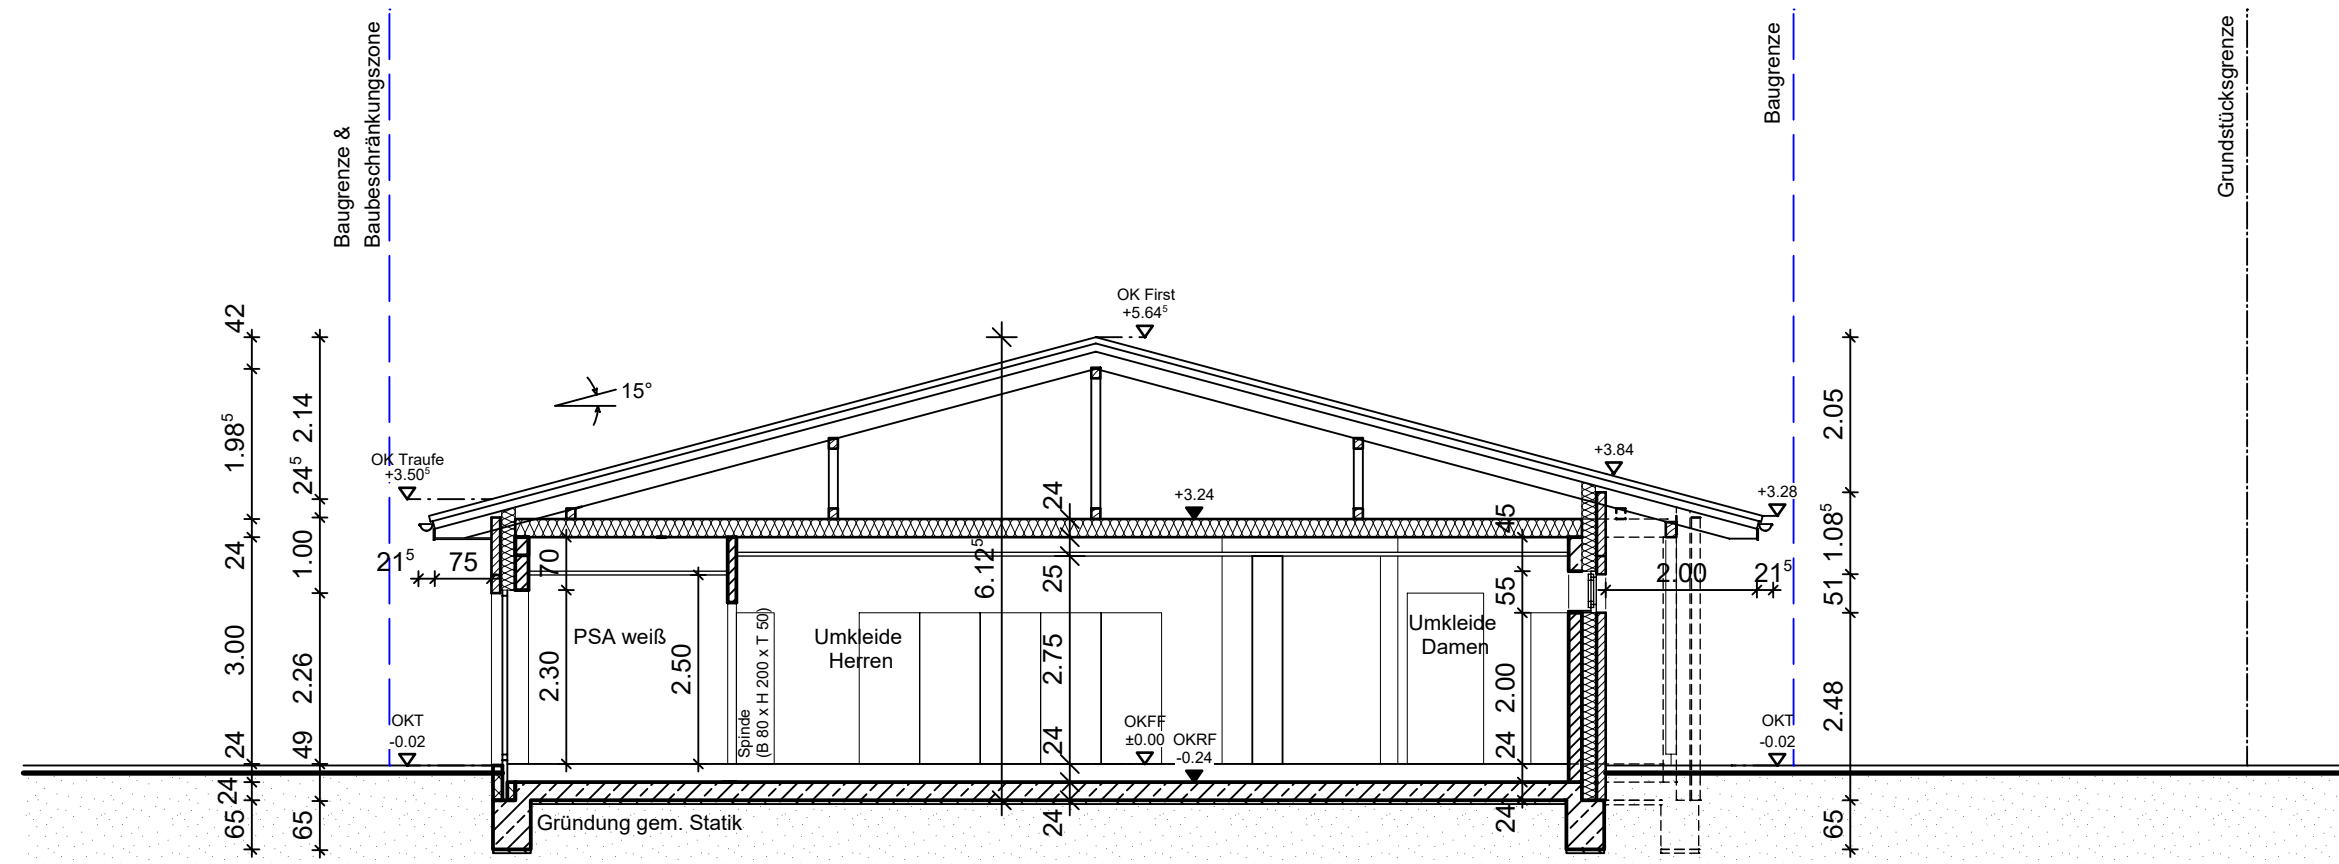

Schnitt B-B

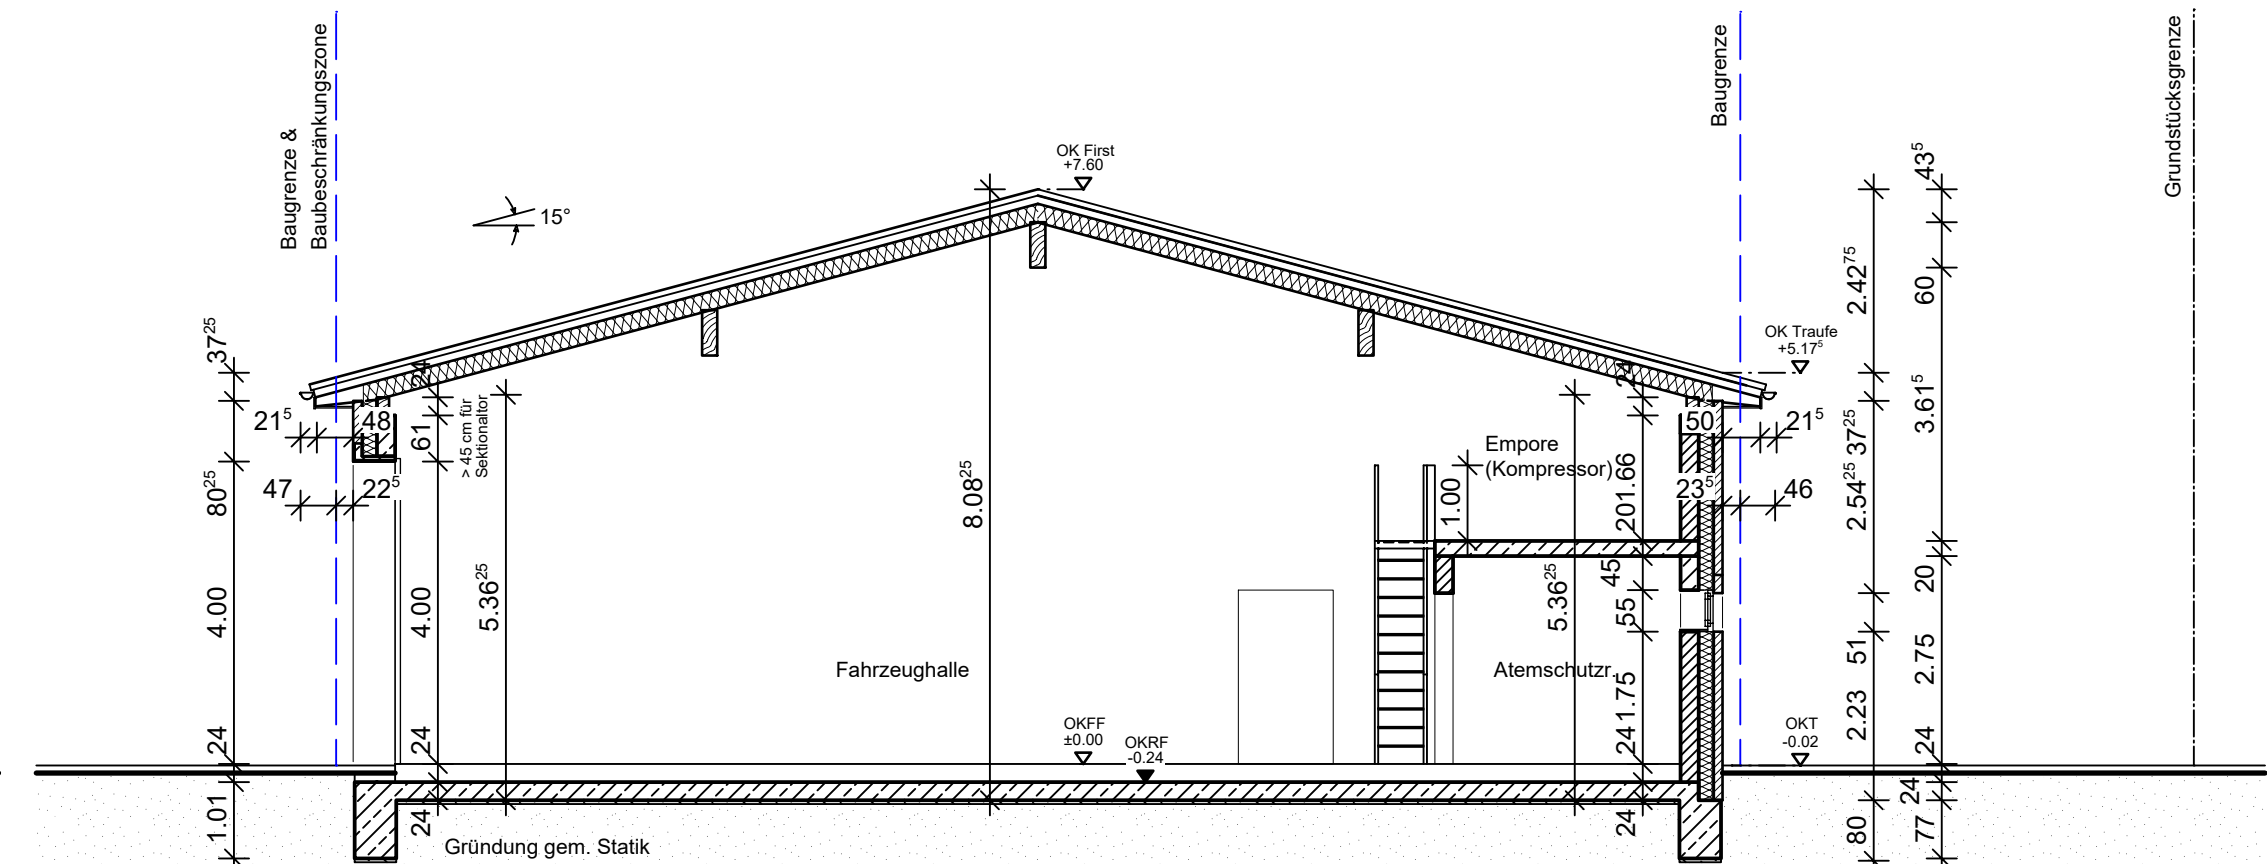

Schnitt C-C

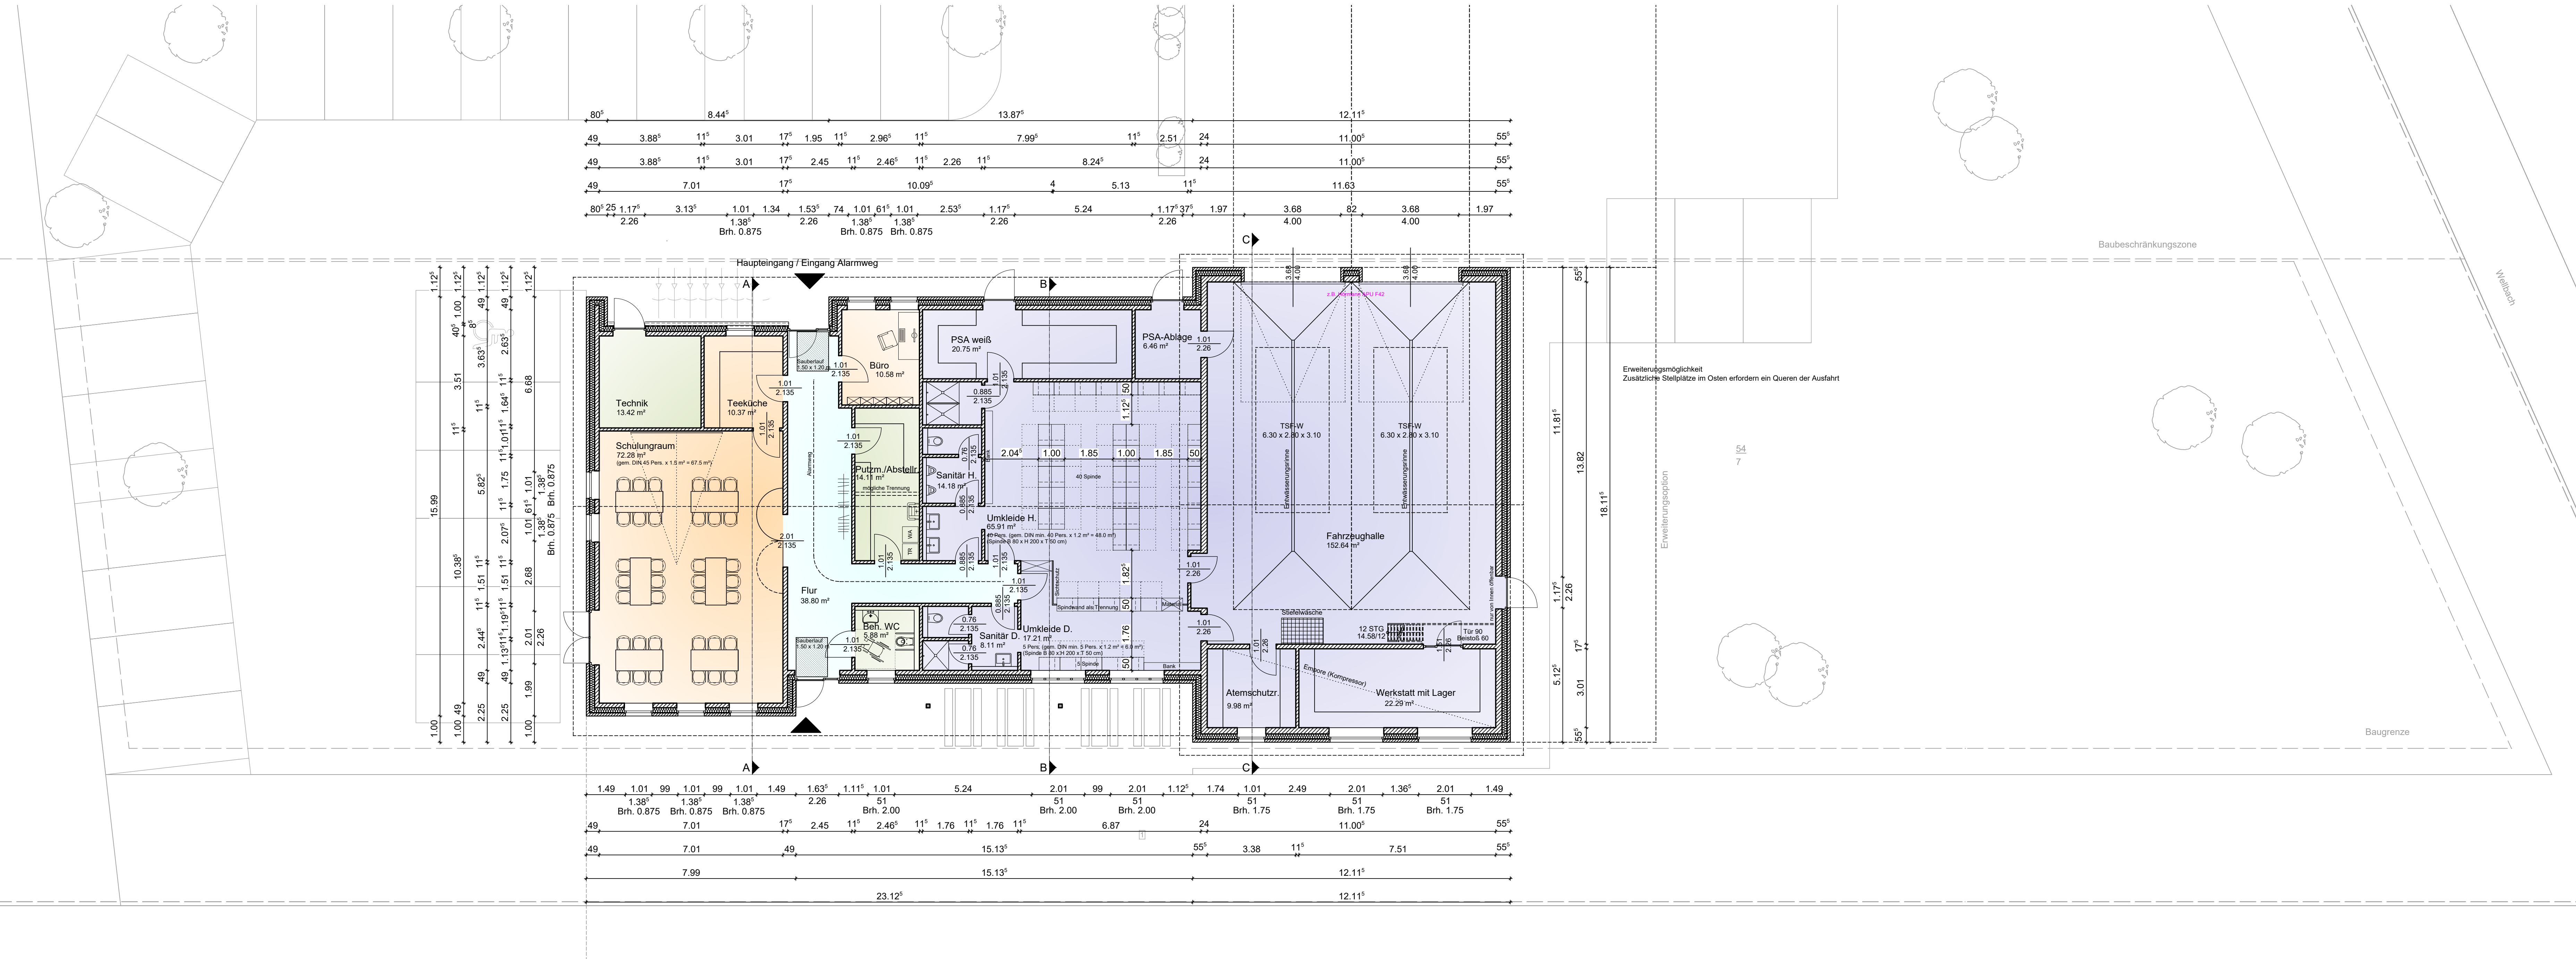

PROJEKT

Neubau Feuerwehr Kirchtimke

Hopstedter Straße 27412 Kirchtimke

BAUHER FREIGABE

Samtgemeinde Tarmstedt

Hopstedter Straße 9 27412 Tarmstedt

ARCHITECTENSTERN

ARCHITECTENSTERN

PLANUNGSGRUPPE

27404 Zeven, Albremer Str. 7, info@architektenstern.de T. 04281-5152

PROJEKT

Entwurf

PLANUNGSGRUPPE

Bauzeichnung

WISSEN	PROJEKTLEITUNG	ZEICHNER	PROJEKTLEITUNG
1:100	29.02.2024	JMI	ME
PROJEKT NR.	23507	ZEICHNUNG NR.	E.2
© Michaelis Menzel Planungsgroup GmbH 2024			