

GEMEINDE BÜLSTEDT

DER BÜRGERMEISTER



Gemeinde Bülstedt · Dorfstraße 22 · 27412 Bülstedt

Samtgemeinde Tarmstedt

**Hepstedter Straße 9
27412 Tarmstedt**

Telefon: 04283 / 98 15 60

Fax: 04283 / 98 15 61

E-mail

buergermeister-buelstedt@outlook.com

Antrag auf Änderung des Flächennutzungsplans der Gemeinde Bülstedt Ausweisung einer Freiflächen PV Anlage

Sehr geehrte Damen und Herren,

der Rat nder Gemeinde Bülstedt hat in seiner Sitzung am 22.03.2024 die Aufstellung des Bebauungsplans „Freiflächen PV“ beschlossen.

Derzeit weist der Flächennutzungsplan für diesen Bereich noch Acker- bzw. Grünlandfläche aus. Wir bitten die Gemäß anliegendem Lageplan dargestellten Flächen im Flächennutzungsplan als Freiflächen PV auszuweisen.

Mit freundlichen Grüßen

Timo Knoop

A handwritten signature in blue ink, appearing to read 'T. Knoop', is placed over the printed name.

Bürgermeister Gemeinde Bülstedt





Bülstedt Ost

Gemarkung	Flur	Flurstück	Fläche gemäß Grundbuch
031168 (Bülstedt)	20	39	3,65 ha
031168 (Bülstedt)	20	41	5,62 ha
031168 (Bülstedt)	20	42	0,68 ha
031168 (Bülstedt)	20	46	2,79 ha
031168 (Bülstedt)	20	47	0,21 ha
031168 (Bülstedt)	20	48	4,88 ha
031168 (Bülstedt)	19	49	10,62 ha
031168 (Bülstedt)	19	50	1,95 ha
031168 (Bülstedt)	19	51	0,72 ha
031168 (Bülstedt)	19	52	2,30 ha
Gesamt			33,43 ha

Bülstedt West

Gemarkung	Flur	Flurstück	Fläche gemäß Grundbuch
031168 (Bülstedt)	19	4	0,40 ha
031168 (Bülstedt)	19	5	0,43 ha
031168 (Bülstedt)	19	6	0,43 ha
031168 (Bülstedt)	19	7	0,46 ha
031168 (Bülstedt)	19	8	4,49 ha
031168 (Bülstedt)	19	9	1,02 ha
031168 (Bülstedt)	19	10	1,14 ha
031168 (Bülstedt)	19	11	0,43 ha
031168 (Bülstedt)	19	12	1,24 ha
031168 (Bülstedt)	19	19	0,59 ha
031168 (Bülstedt)	19	20	1,01 ha
031168 (Bülstedt)	19	27	1,42 ha
031168 (Bülstedt)	19	28	1,38 ha
031168 (Bülstedt)	19	29	8,20 ha
031168 (Bülstedt)	19	32	5,55 ha
Gesamt			28,2 ha

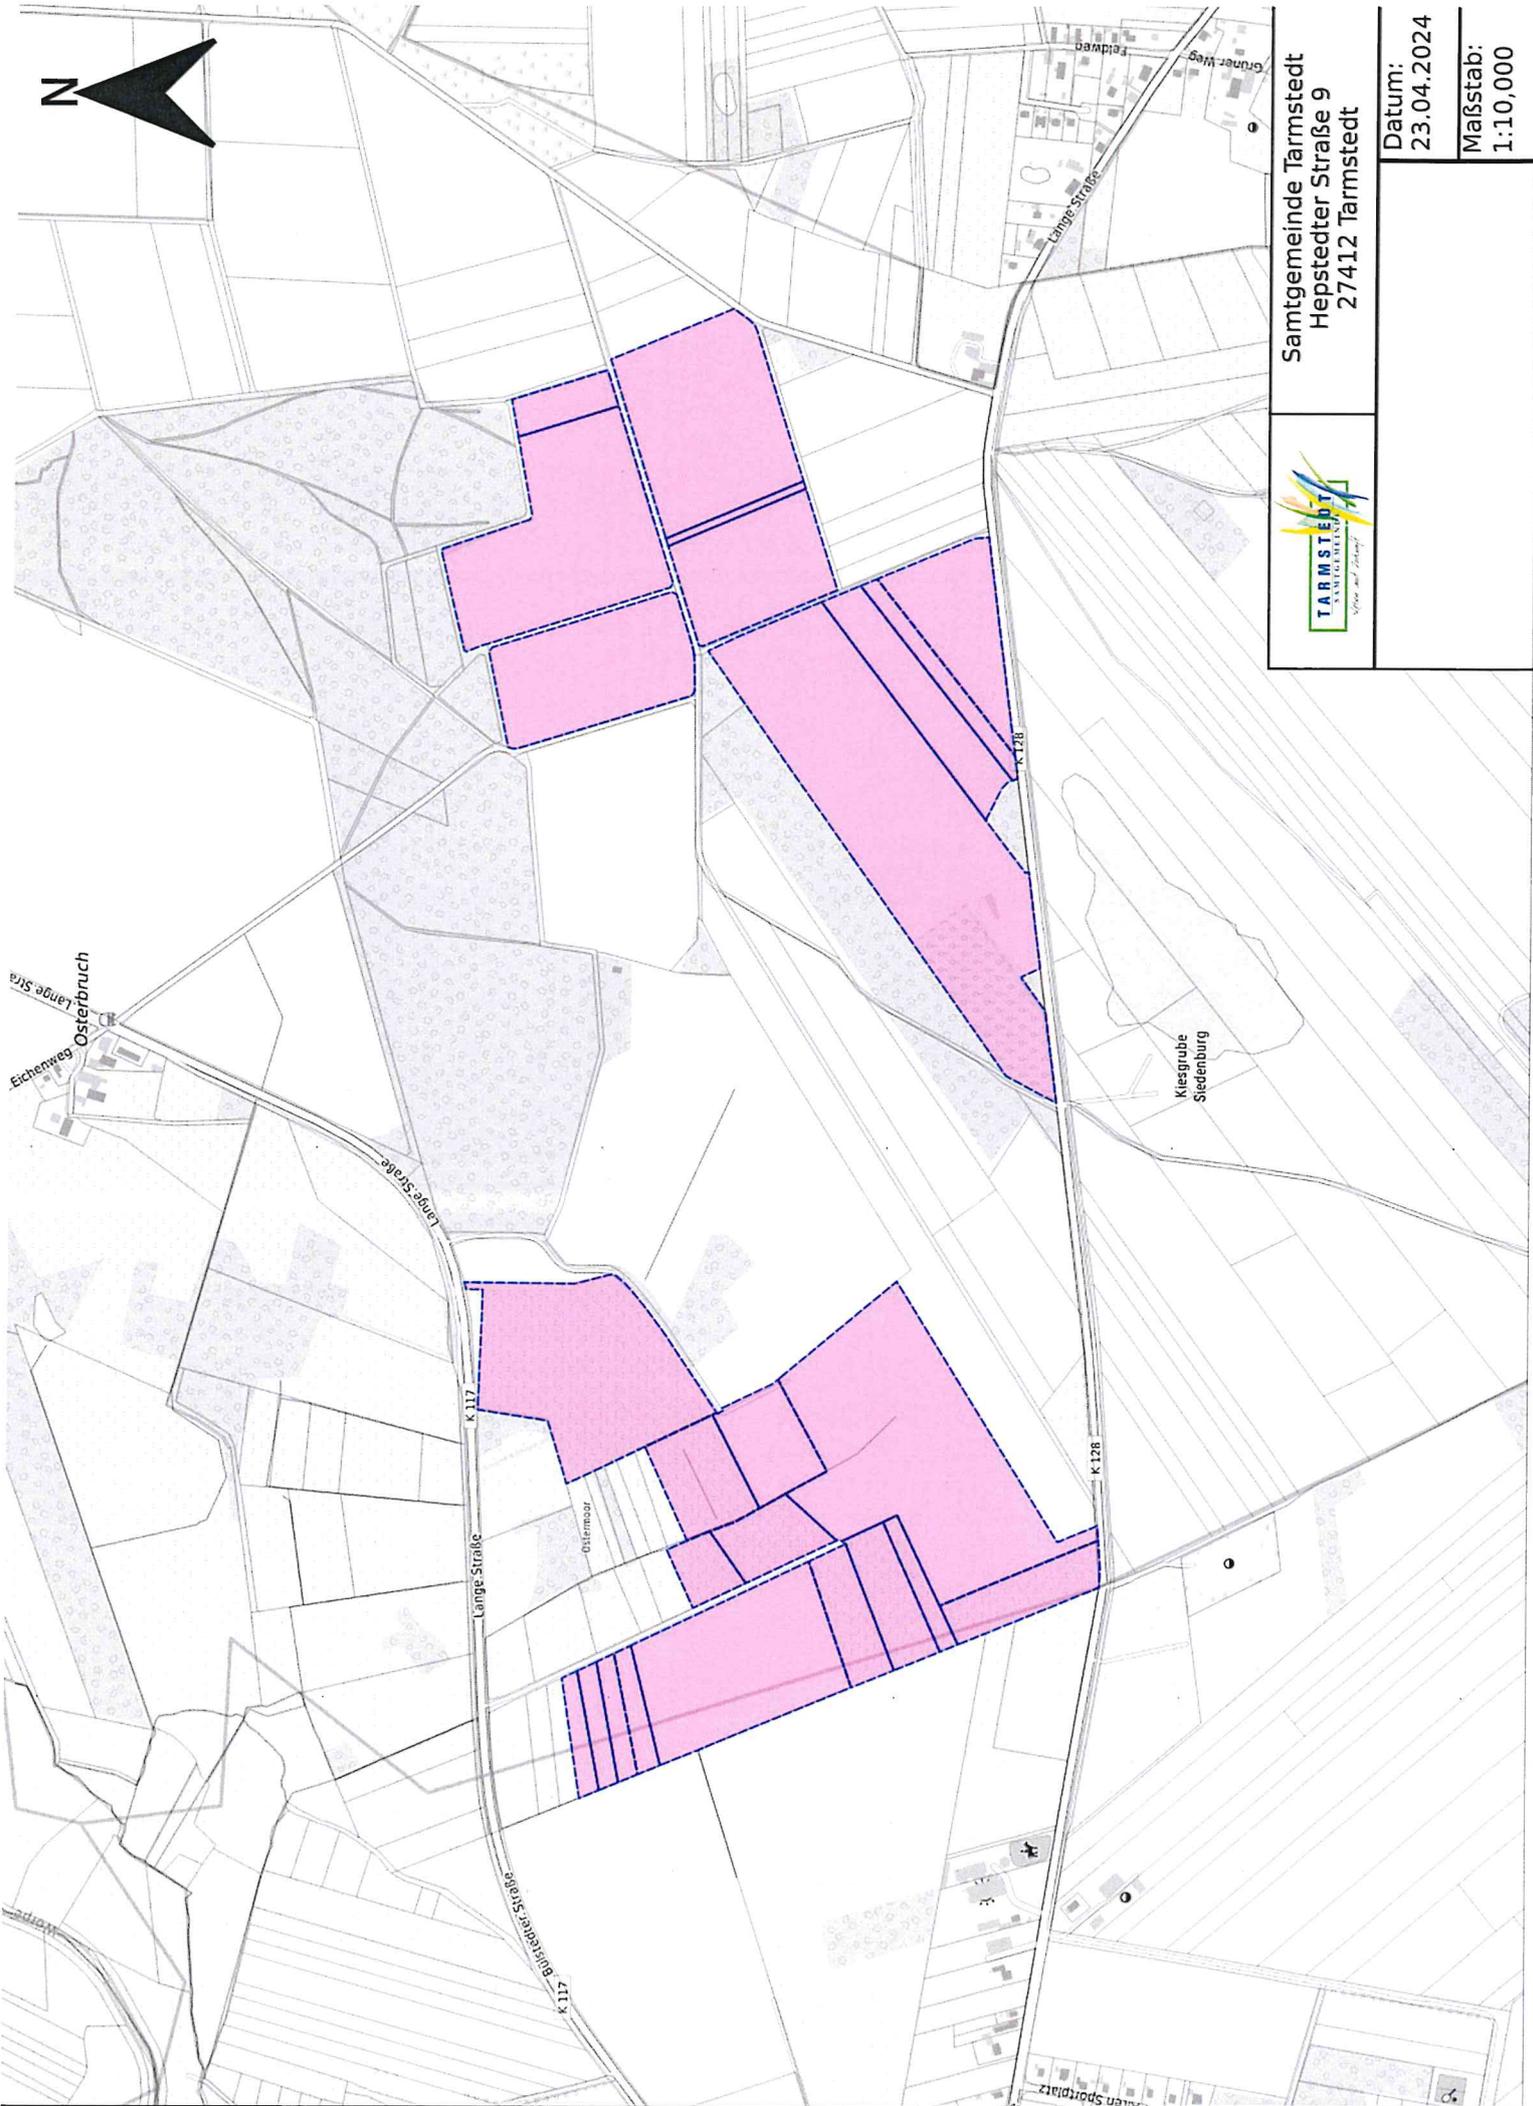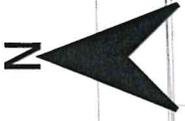

Samtgemeinde Tarmstedt
Hepstedter Straße 9
27412 Tarmstedt

Datum:
23.04.2024

Maßstab:
1:10,000

Flächen Bülstedt im Kriterienkatalog der SG-Tarmstedt

