

GEMEINDE BREDDORF

DIE BÜRGERMEISTERIN

Samtgemeinde Tarmstedt

Eing. 17. APR. 2024

		R-	
--	--	----	--



Gemeinde Breddorf · Zu den Wolfskuhlen 1 · 27412 Breddorf

Samtgemeinderat

Samtgemeinde Tarmstedt
Hepstedter Straße 9
27412 Tarmstedt

27412 Breddorf
Zu den Wolfskuhlen 1

Telefon: 04285 / 239

E-Mail: Breddorf@tarmstedt.de

Bankkonten:
Volksbank im Elbe-Weser-Dreieck eG
BIC: GENODEF1BEV
IBAN: DE87 2926 5747 7421 3687 00
Sparkasse Rotenburg Osterholz
BIC: BRLADE21ROB
IBAN: DE46 2415 1235 0000 3303 57

Mein Zeichen

Ihr Schreiben vom

Ihr Zeichen

Datum

15.04.2024

Antrag auf Erstellung eines Flächennutzungsplanes


Sehr geehrte Damen und Herren,

die Gemeinde Breddorf beantragt die Erstellung eines Flächennutzungsplanes zur Aufstellung von Freiflächen-PV-Anlagen für folgende Flächen:

Gemeinde Breddorf, Gemarkung Breddorf, Flur 12, Flurstücke: 18/2, 19/11, 26/2, 26/5, 34/4, 35/1, 41/1, 41/2, 48/1, 95/23, 96/23, 108/26, 114/30, 115/30, 116/33, 117/33, 118/33, 120/25, 122/18, 203/33 und 225/43.

Mit freundlichen Grüßen

S. Schmiedel

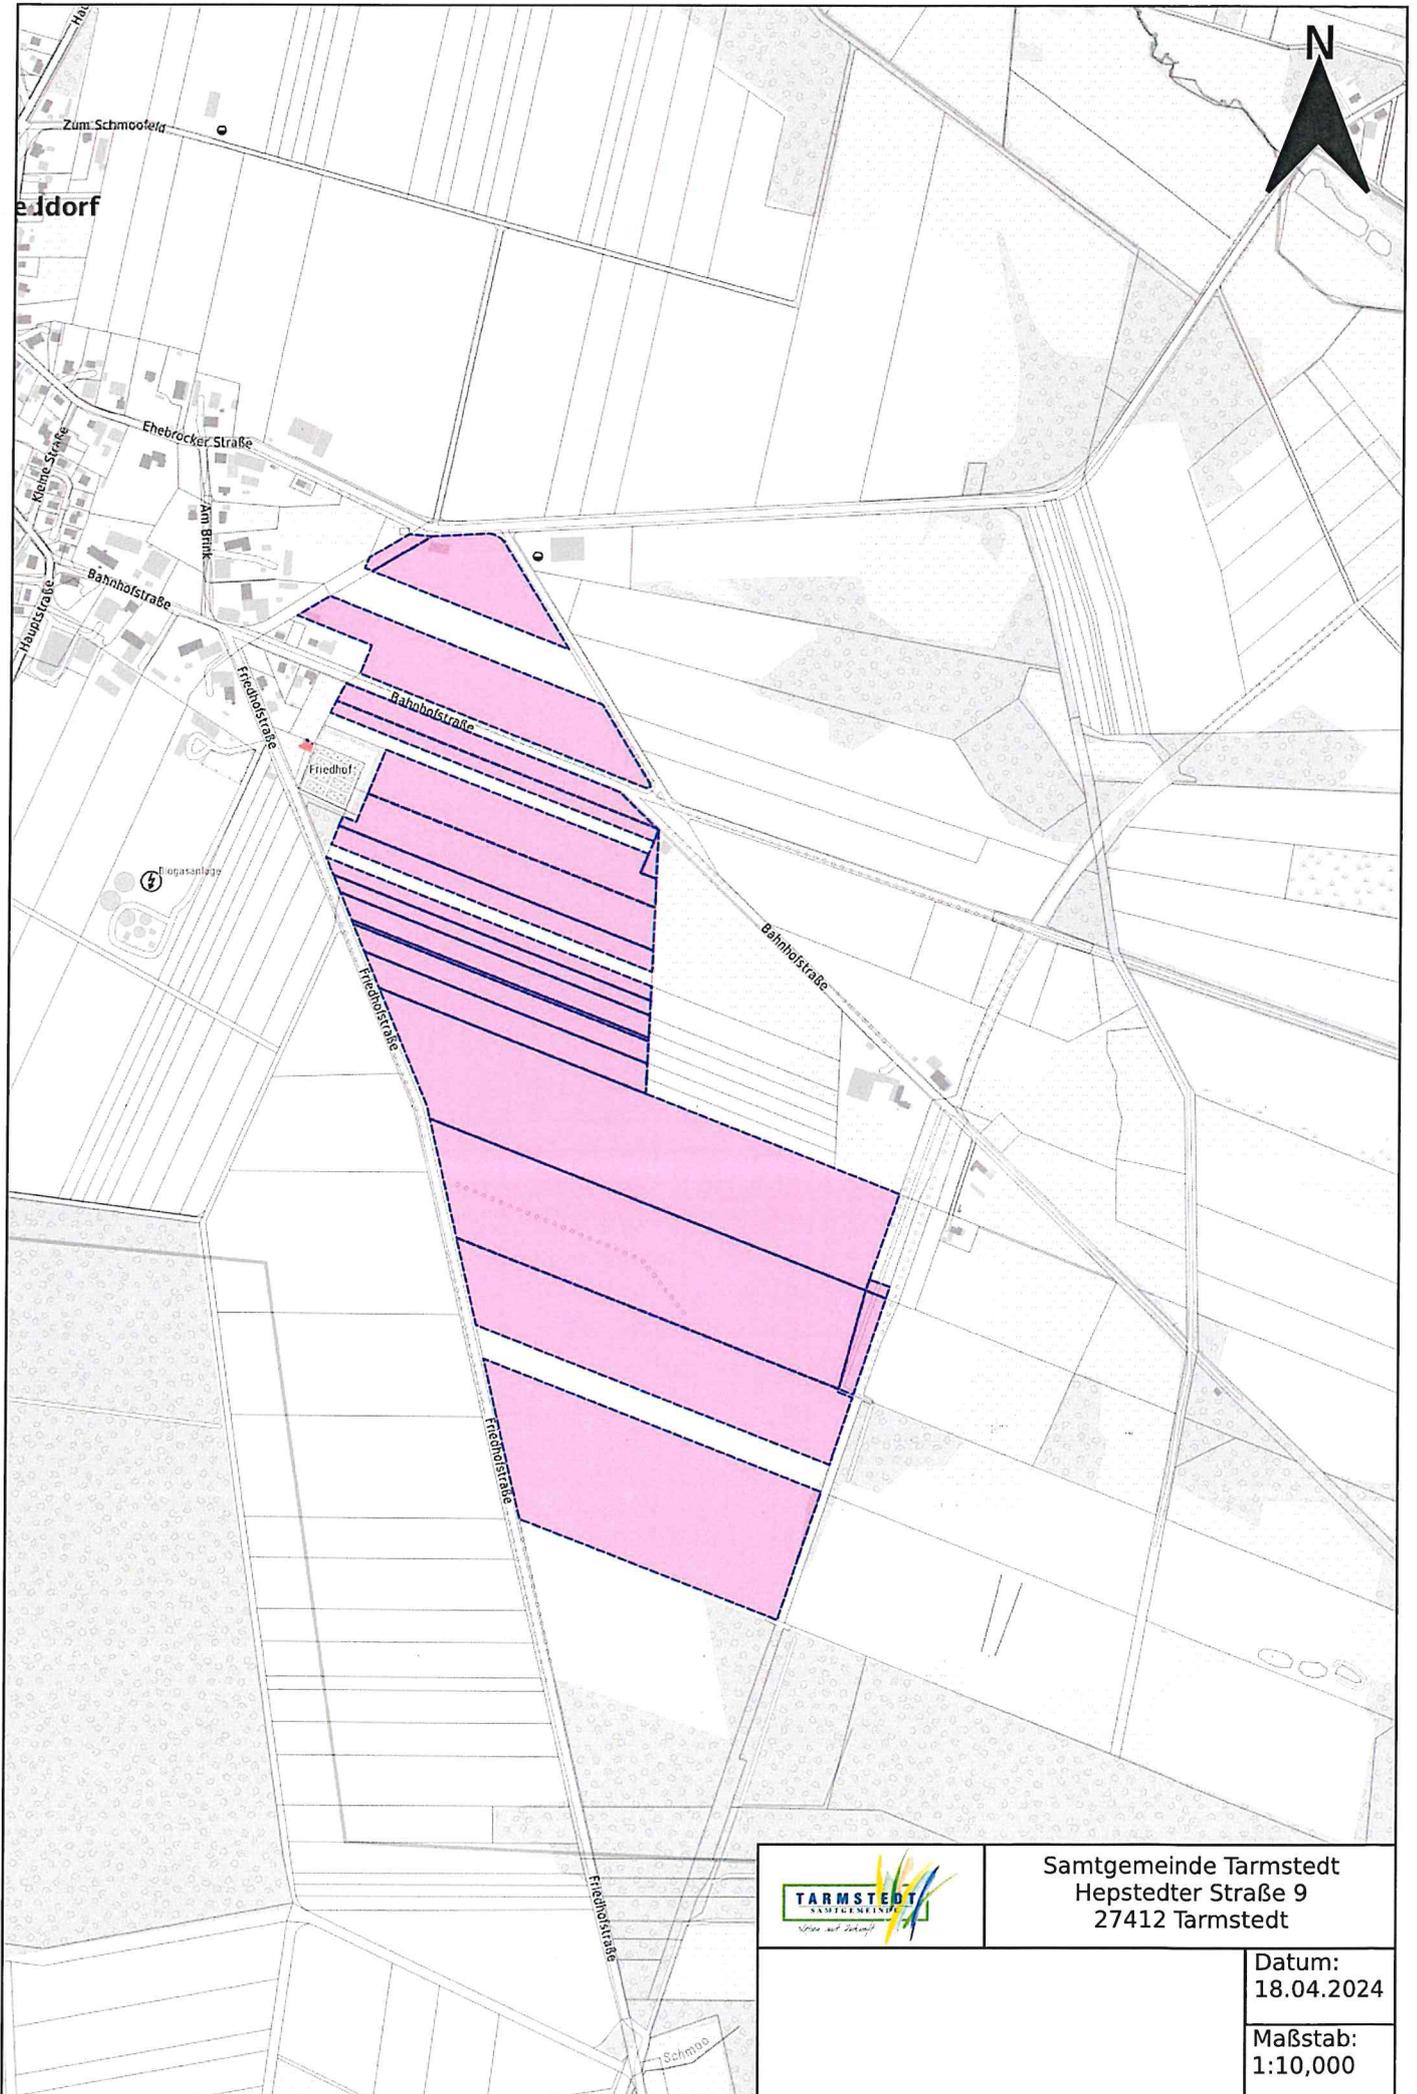

Samtgemeinde Tarmstedt
 Hepstedter Straße 9
 27412 Tarmstedt

Datum:
 18.04.2024

Maßstab:
 1:10,000

Antrag Breddorf, Flächen südöstlich OT Breddorf

