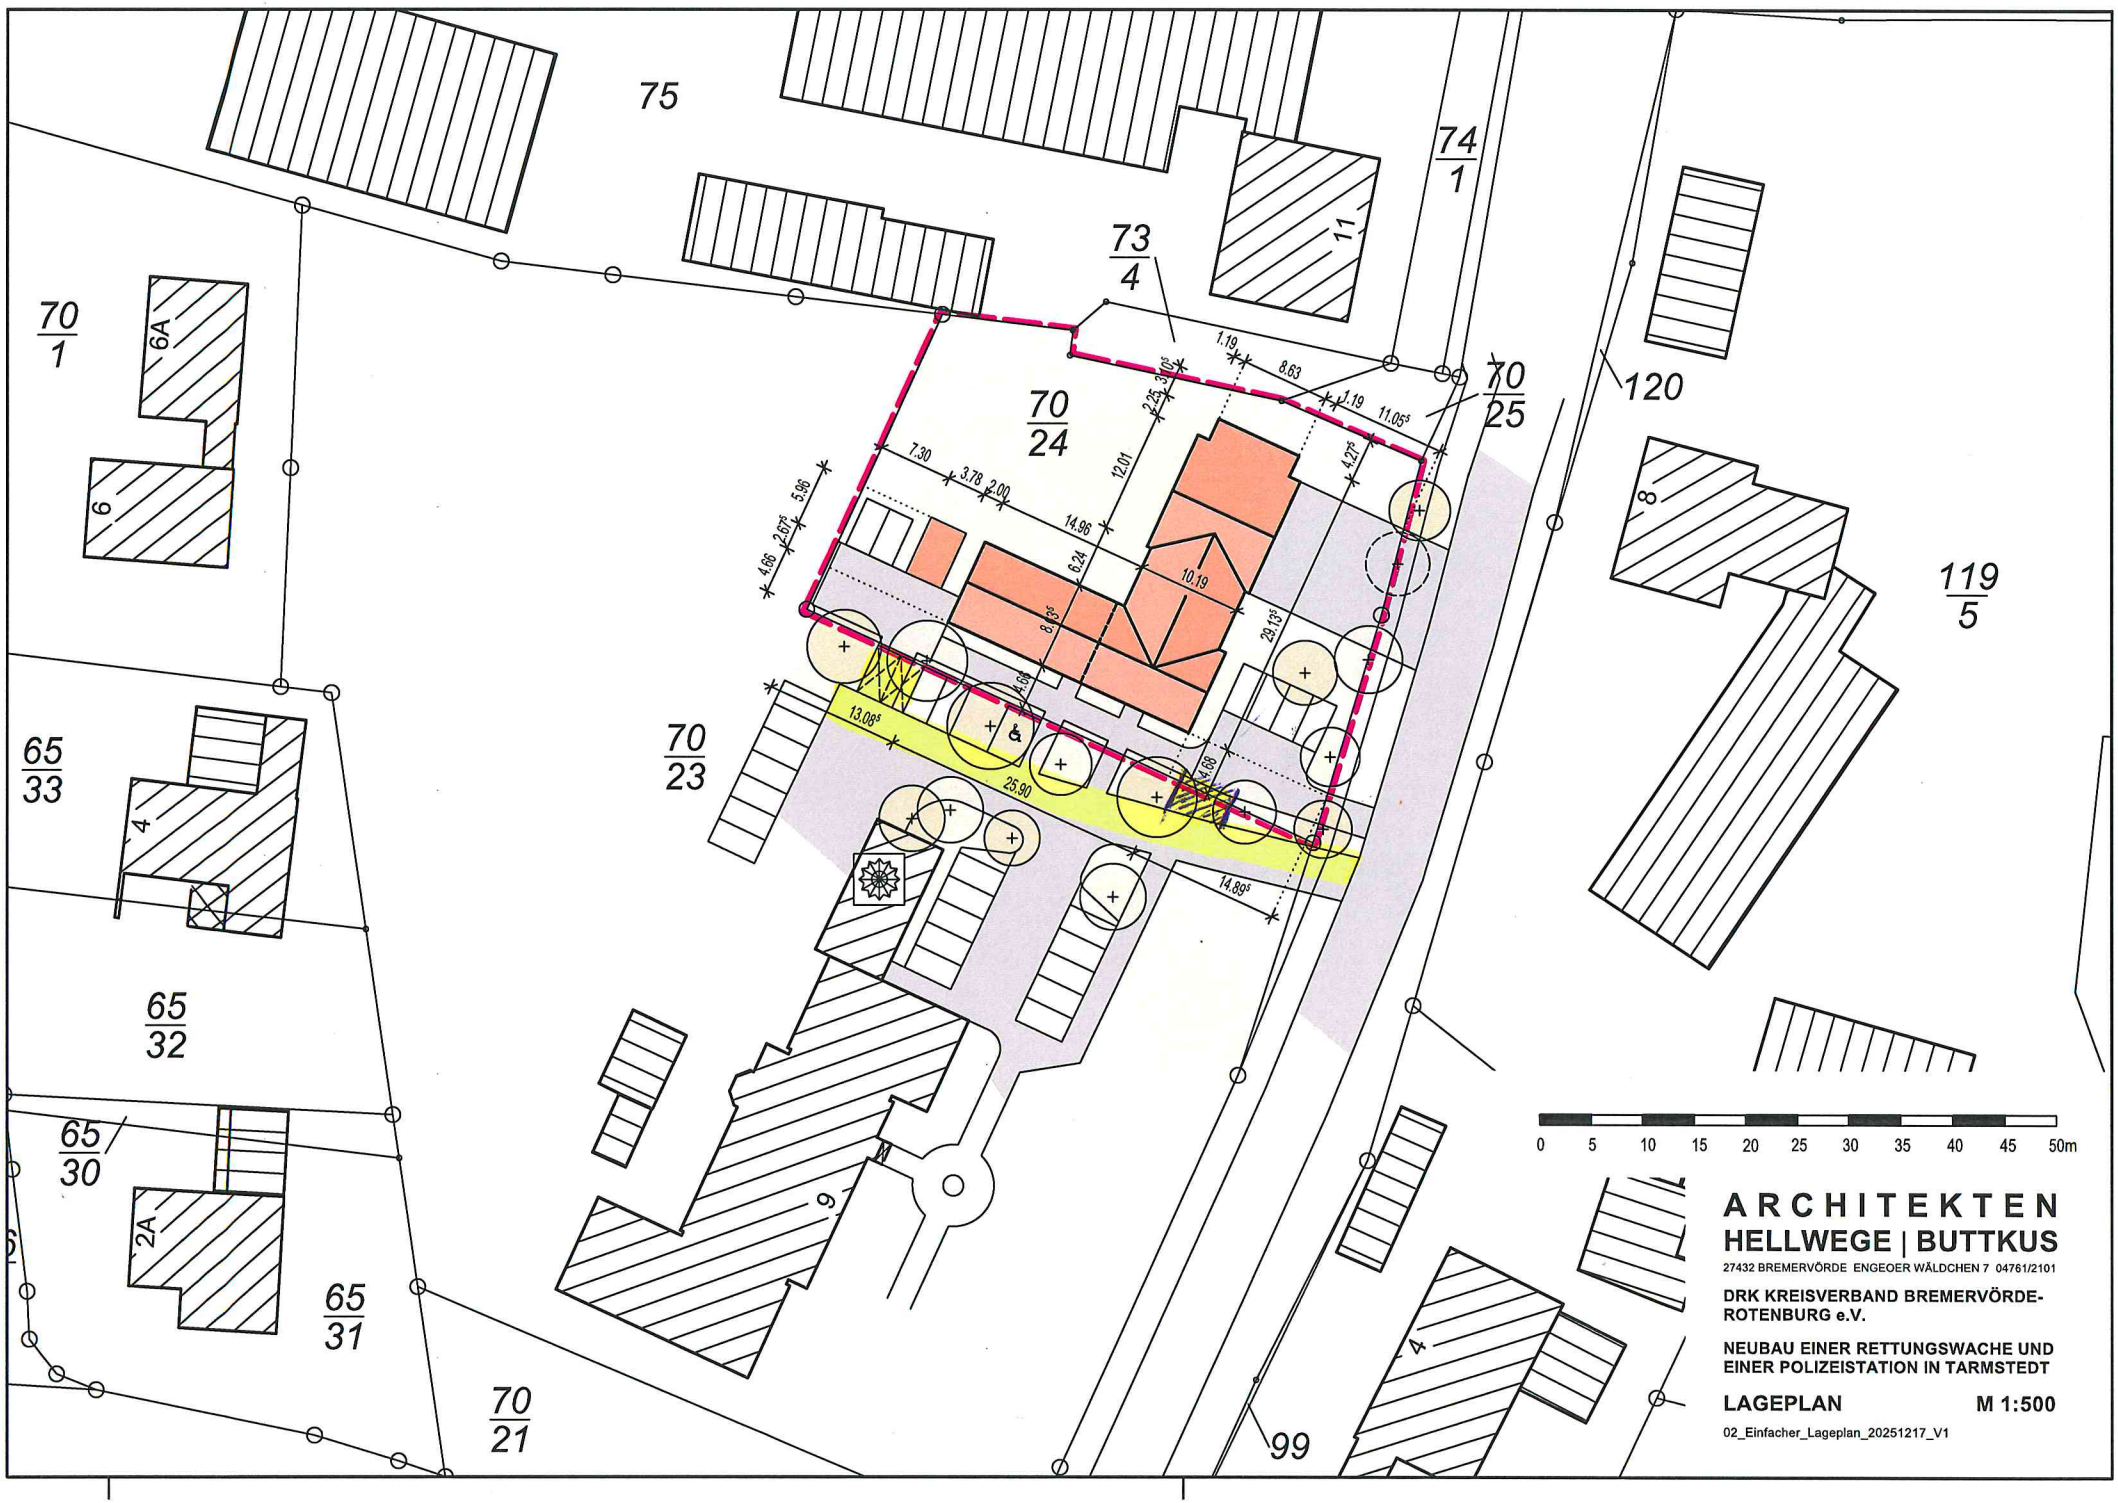

ARCHITEKTEN
HELLWEGE | BUTTKUS
27432 BREMERVÖRDE ENGEOER WÄLDCHEN 7 04761/2101

DRK KREISVERBAND BREMERVÖRDE-ROTENBURG e.V.

NEUBAU EINER RETTUNGSWACHE UND EINER POLIZEISTATION IN TARMSTEDT

LAGEPLAN **M 1:500**

02_Einfacher_Lageplan_20251217_V1