


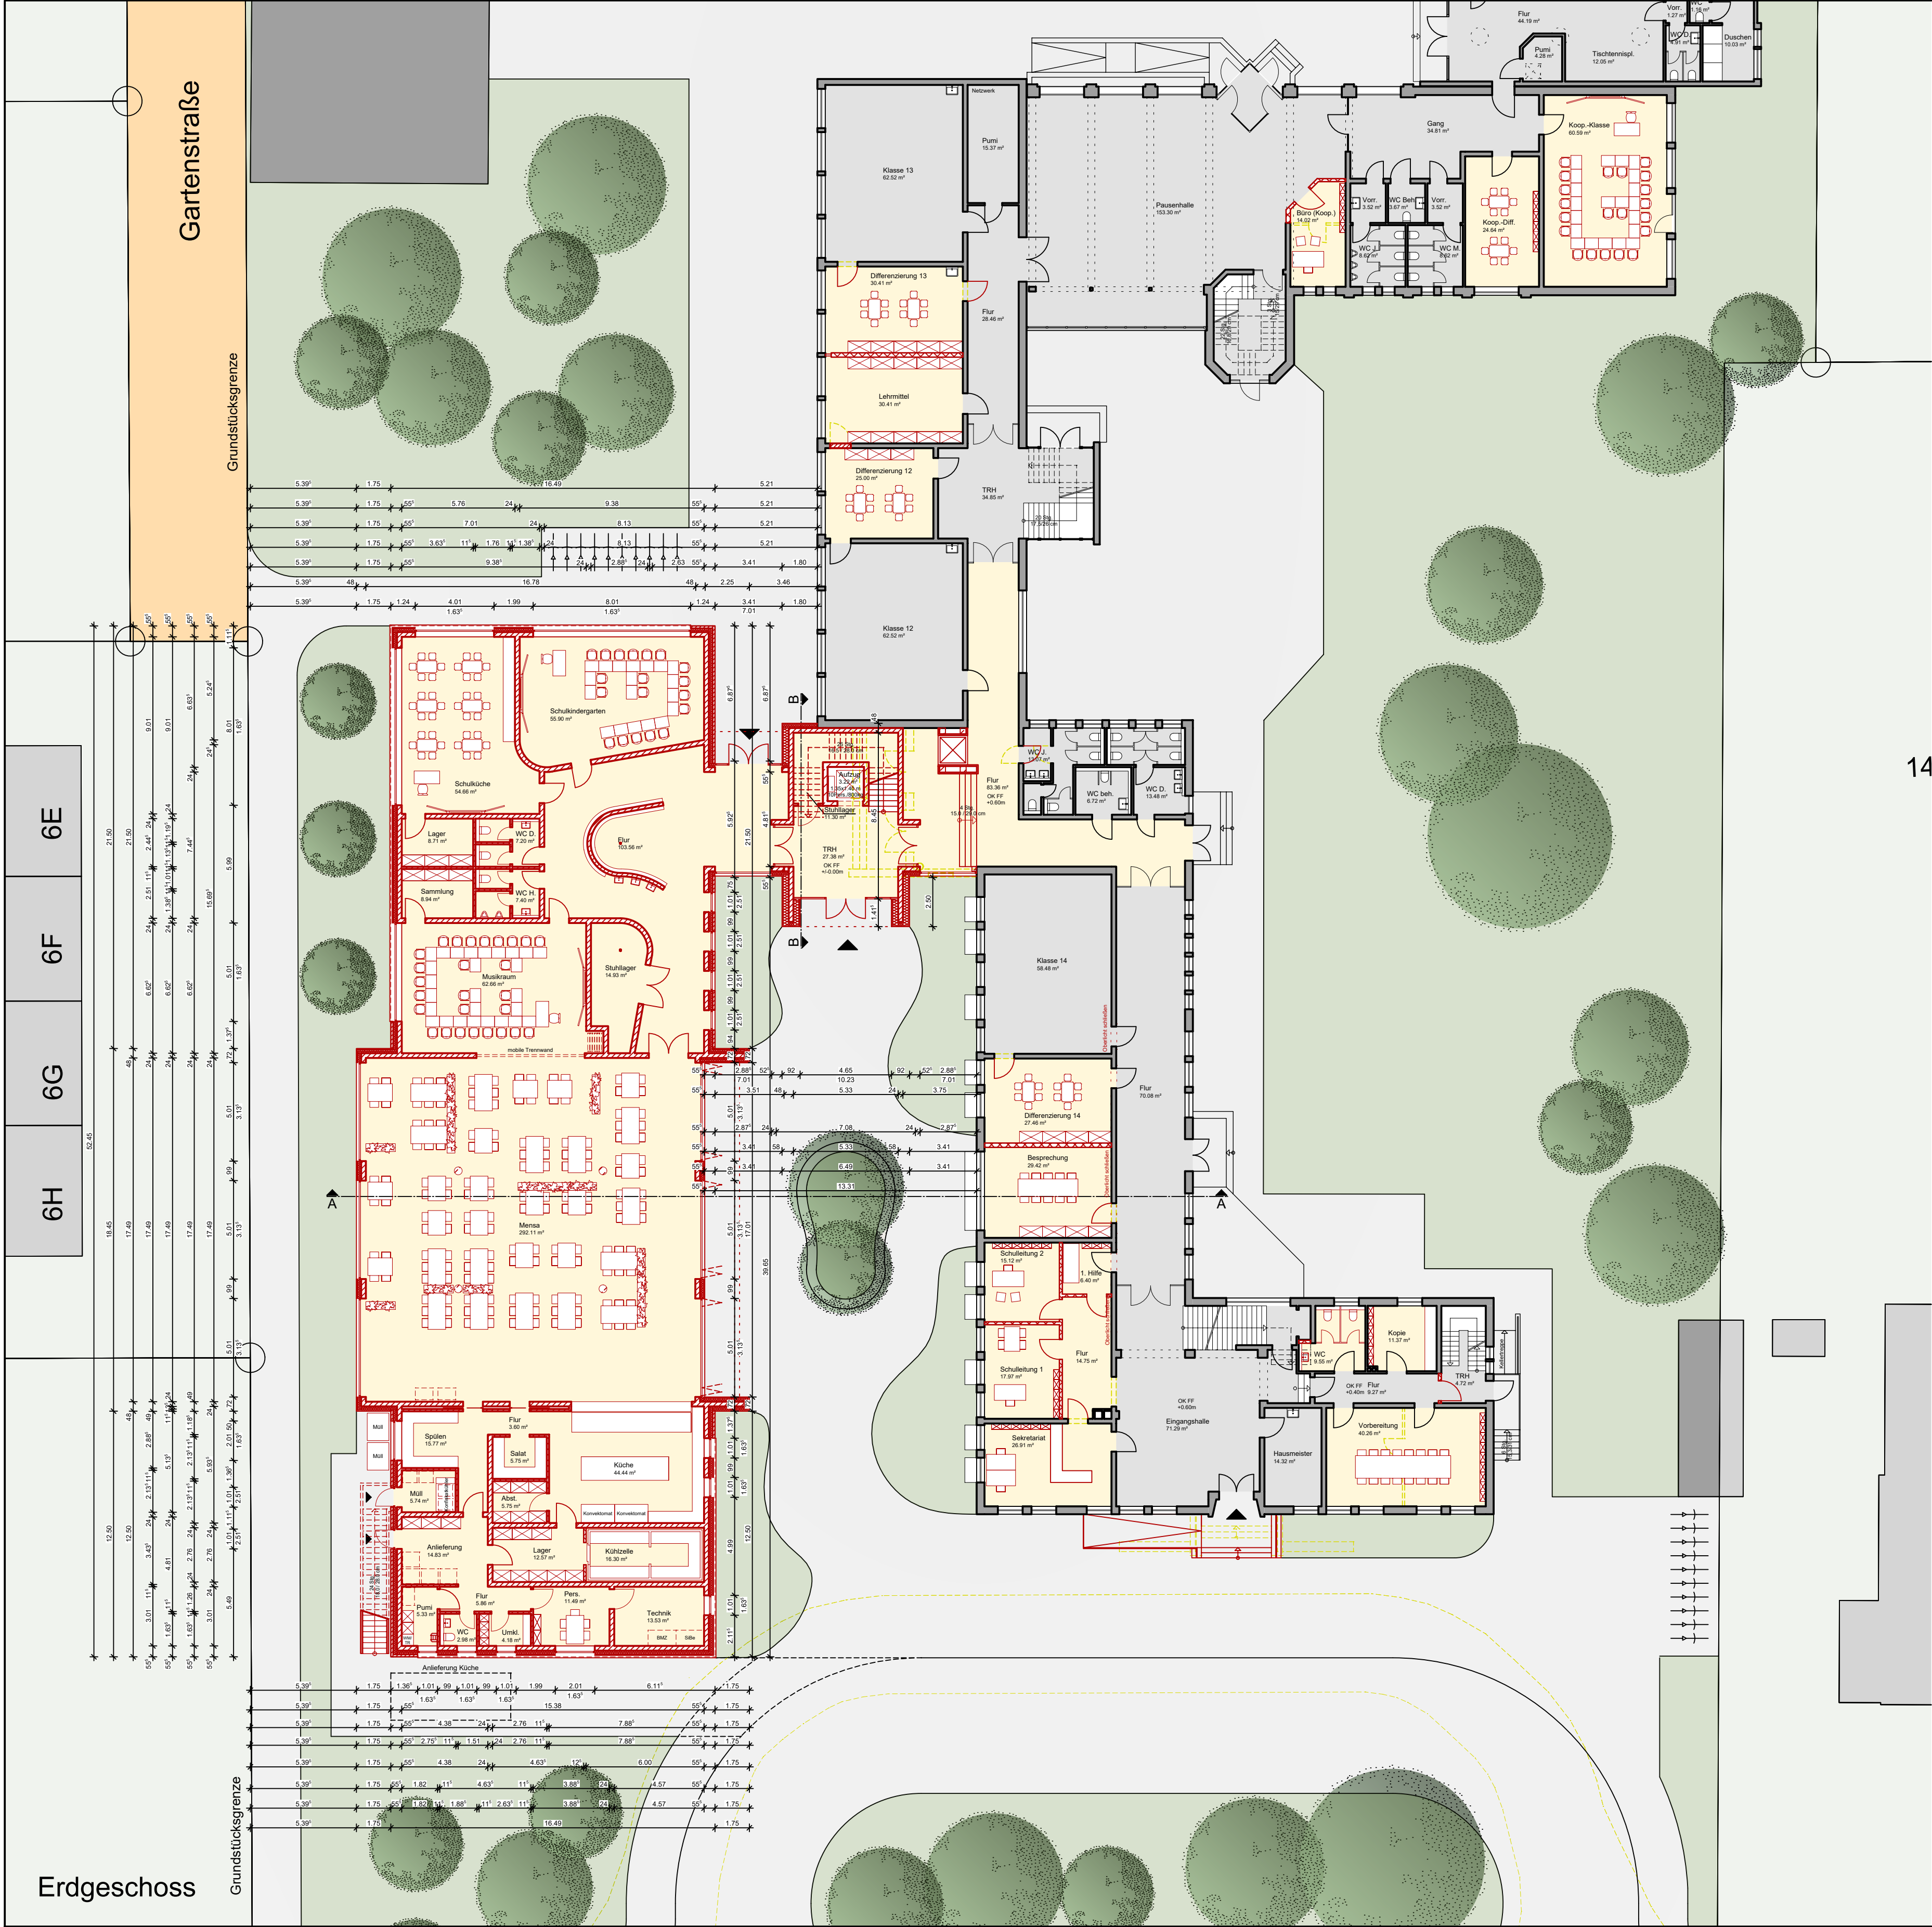

14

PROJEKT

Umbau und Erweiterung
der Grundschule Tarmstedt

Hauptstraße 6
BAUHERR

27412 Tarmstedt
FREIGABE

Samtgemeinde Tarmstedt

Hepstedter Straße 9
ARCHITEKTUR

27412 Tarmstedt
FREIGABE

ARCHITECTENSTERN
martin menzel
PLANUNGSGRUPPE

27356 Rotenburg, Auf dem Loh 4, info@architektenstern.de T. 04261-94470

PHASE

Entwurfsplanung

PLANNHALT

Grundriss EG

MASSTAB

1:200

ERSTELLUNGSDATUM

13.03.2023

GEZEICHNET

KW

PROJEKTLEITUNG

JM

PROJEKT NR.

22035

ZEICHNUNGS NR.

E.2.1

INDEX

-

© martin menzel PLANUNGSGRUPPE 2023